


LEGENDA	
SIMBOLO	DESCRIZIONE
	QUADRO GENERALE
	QUADRO NUOVI IMPIANTI
	QUADRO NUOVI UFFICI
	LINEE SU IMPIANTO ESISTENTE
	LINEE SU NUOVO IMPIANTO
	DORSALE DA QNI A QNU
	CASSETTA DI CONNESSIONE
	CAVO DI RETE CAT6
	GRUPPO PRESE UNEL BIPASSO 10/16A SU TORRETTO
	PRESA DATI RJ45 + PRESA TELEFONO RJ11
	PRESA SINGOLA UNEL BIPASSO 10/16 A
	ALIMENTAZIONE ELETTRICA DIRETTA DA QUADRO
	PUNTO COMANDO ILLUMINAZIONE INTERROTTO
	PUNTO COMANDO ILLUMINAZIONE DEVIATO
	PLAFONIERA CON LAMPADINE LED
	LAMPADA DI EMERGENZA
	PULSANTE A TIRANTE
	RONZATORE
	ARMADIO RACK LINEA DATI

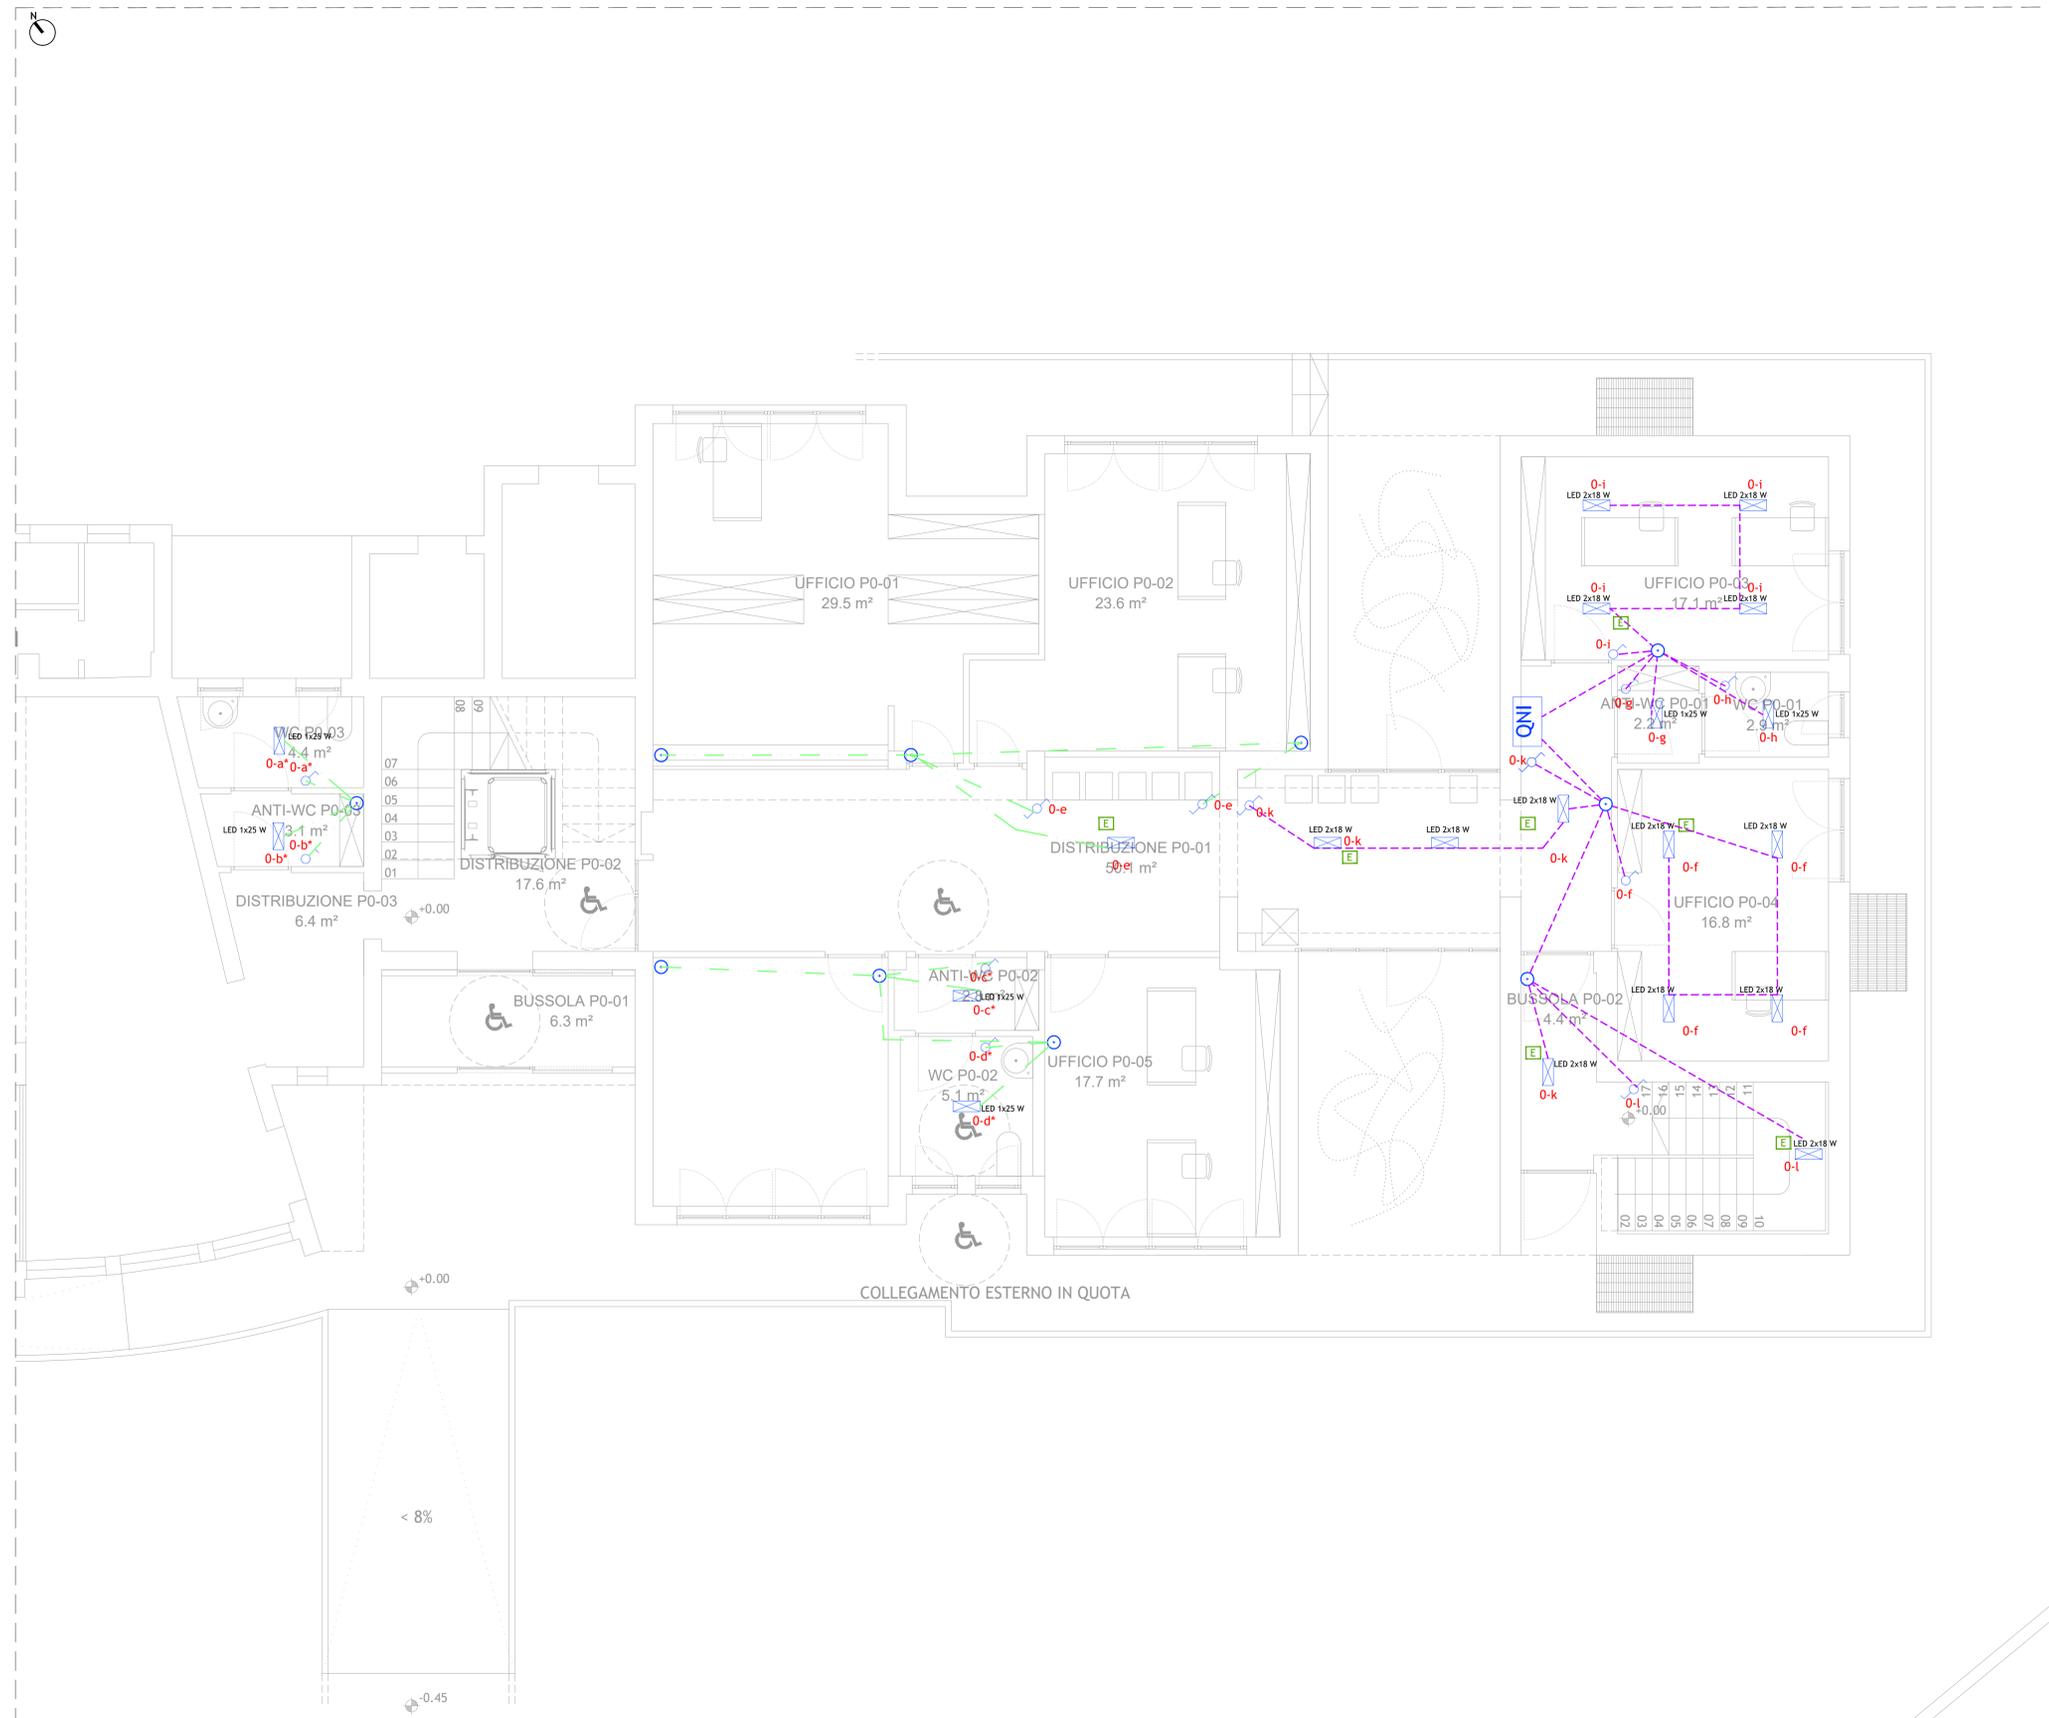

- NOTE GENERALI**
- Valutare con impiantisti e strutturalisti le forometrie nelle murature
  - Tutte le quote sono espresse in metri salvo diversa, specifica annotazione
  - Eventuali discordanze tra quote parziali e relative quote totali sono da attribuirsi all'arrotondamento decimale adottato
  - Le quote altimetriche sono espresse in mt. salvo diversa, specifica annotazione
  - Tutte le misure e quote sono da controllare e verificare in cantiere. Eventuali errori o divergenze vanno riportate alla D.L. prima della esecuzione delle opere
  - Considerare le misure e le quote indicate nella tavola, non rilevare graficamente
  - Questo disegno deve essere verificato in associazione a tutti i disegni ed indicazioni strutturali ed impiantistiche
  - Per posizionamento e dimensione di fori o tubi fare riferimento anche alle tavole impiantistiche e strutturali, eventuali divergenze vanno riferite alla D.L. prima di eseguire le opere
  - Per i dettagli delle finiture vedere anche le relative tavole architettoniche
  - Per la disposizione degli intonaci esterni e relative scelte cromatiche vedere le tavole dei prospetti o chiedere espresse indicazioni alla D.L.

PROVINCIA DEL  
SUD SARDEGNA  
**COMUNE DI  
LUNAMATRONA**  
PROGETTO  
DEFINITIVO  
ESECUTIVO  
RISTRUTTURAZIONE  
MUNICIPIO

Sindaco: Ing. Alessandro Merici  
R.U.P.: geom. Gianpaolo Setzu  
Progettista: arch. Claudio Pia

Elaborato: 18025\_PDE-IM-1008\_00.pdf  
IMPIANTO ELETTRICO ILLUMINAZIONE  
PIANO TERRA  
Scala: 1:50  
Revisione: 00  
Data: novembre 2018  
Codice: 18025\_PDE-IM-1008\_00

Il presente documento è copia del progetto, di cui il cliente è l'unico proprietario. È vietata espressamente la ristampa o l'uso non autorizzato senza permesso scritto dalla studio di architettura.