

STATO DI FATTO \_ A1 1:100 - A3 1:200

- DEMOLIZIONI
- RIPRISTINO MURATURE PORTANTI


ID	AMBIENTE
O-A	aula consigliare
O-B	disimpegno
O-C	wc
O-D	wc
O-E	archivio
O-F	ufficio
O-G	wc
O-H	wc
O-I	disimpegno
O-J	disimpegno
O-K	disimpegno
O-L	Ingresso
O-M	magazzino
O-N	centrale termica
O-O	anagrafe
O-P	ufficio
O-Q	ufficio
O-R	disimpegno
O-S	disimpegno
O-T	wc
O-U	wc
O-W	ufficio
O-Y	ripostiglio

LEGENDA AMBIENTI STATO DI FATTO



PORZIONI DI INTERVENTO \_ A1 1:250 - A3 1:500

- NOTE GENERALI**
- Valutare con impiantisti e strutturisti le formetrie nelle murature
  - Tutte le quote sono espresse in metri salvo diversa, specifica annotazione
  - Eventuali discordanze tra quote parziali e relative quote totali sono da attribuirsi all'arrotondamento decimale adottato
  - Le quote altimetriche sono espresse in mt. salvo diversa, specifica annotazione
  - Tutte le misure e quote sono da controllare e verificare in cantiere. Eventuali errori o divergenze vanno riportate alla D.L. prima della esecuzione delle opere
  - Considerare le misure e le quote indicate nella tavola, non rilevare graficamente
  - Questo disegno deve essere verificato in associazione a tutti i disegni ed indicazioni strutturali ed impiantistiche
  - Per posizionamento e dimensione di fori o tubi fare riferimento anche alle tavole impiantistiche e strutturali, eventuali divergenze vanno riferite alla D.L. prima di eseguire le opere
  - Per i dettagli delle finiture vedere anche le relative specifiche tavole architettoniche
  - Per la disposizione degli intonaci esterni e relative scelte cromatiche vedere le tavole dei prospetti o chiedere espresse indicazioni alla D.L.

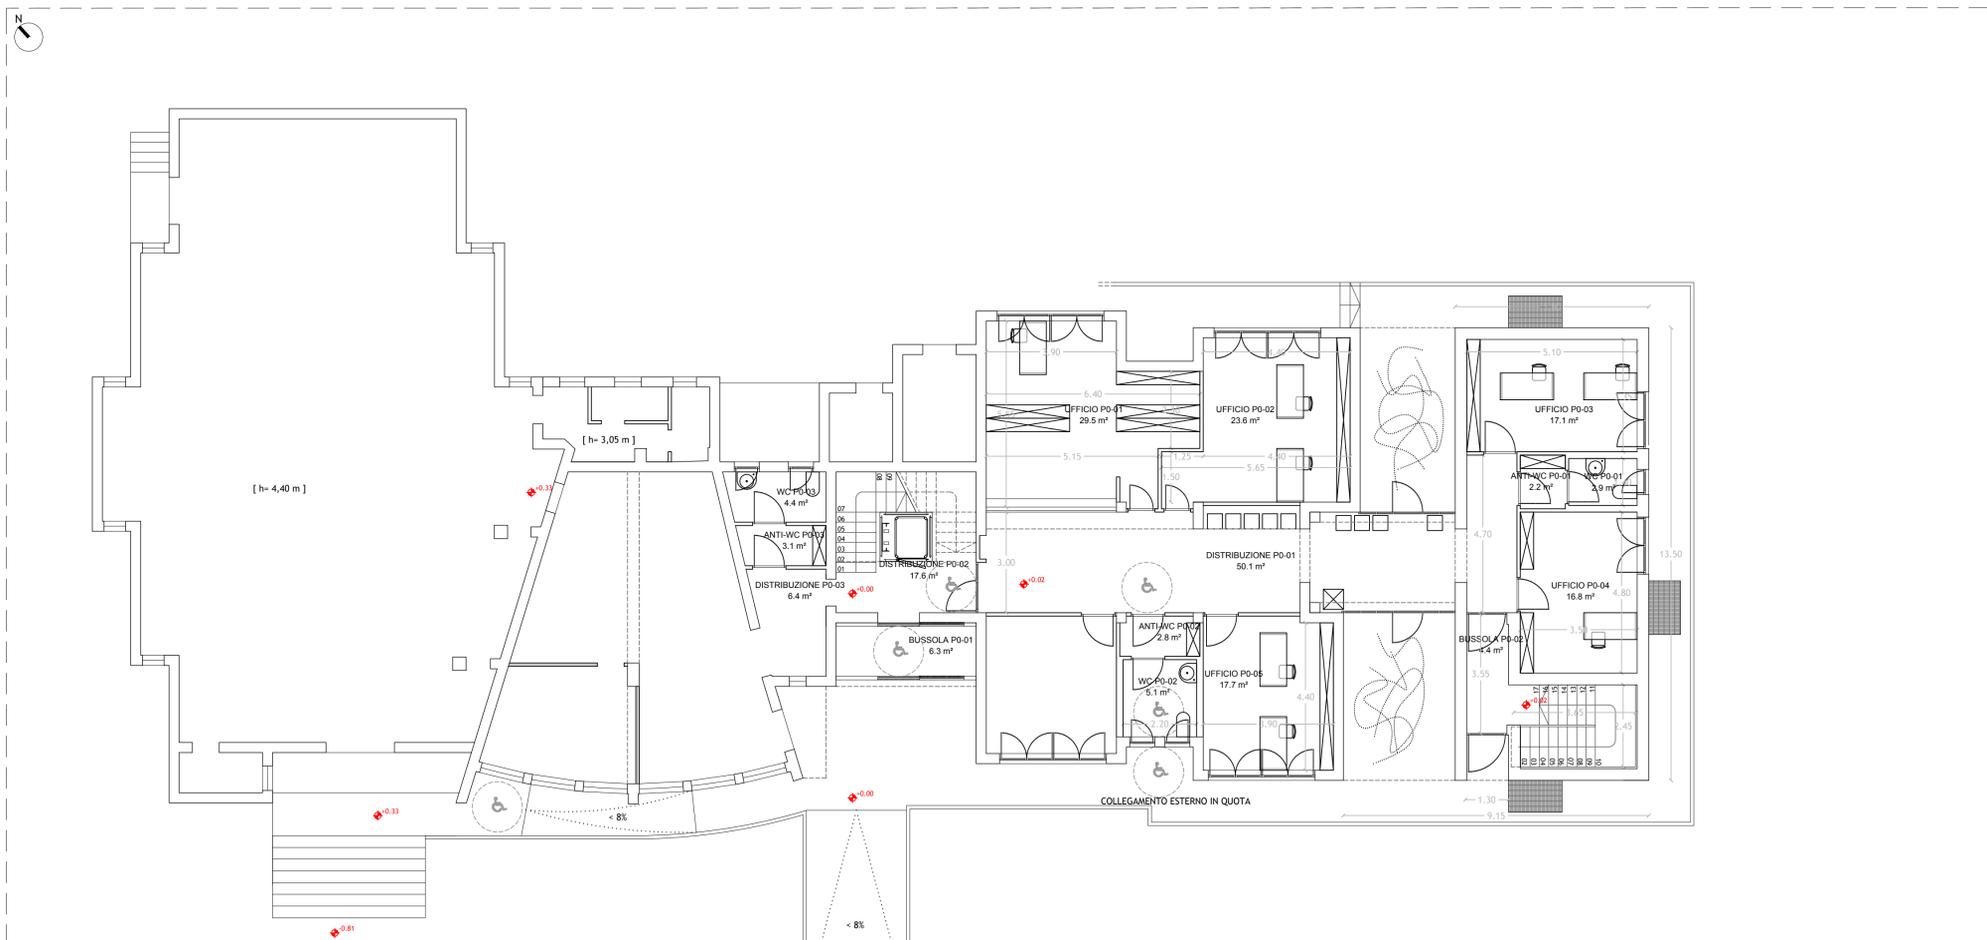

STATO DI PROGETTO \_ A1 1:100 - A3 1:200

PROVINCIA DEL SUD SARDEGNA

COMUNE DI LUNAMATRONA

PROGETTO DEFINITIVO ESECUTIVO

RISTRUTTURAZIONE MUNICIPIO

Sindaco: ing. Alessandro Merici

R.U.P.: geom. Gianpaolo Setzu

Progettista: arch. Claudio Pis

**S**ARCHITETTURA

L. via pacinotti 47  
09037 san giovanni monreale  
T. +39 347 5118054  
E. claudio@sarchitettura.com

Elaborato: 18025\_PDE-AR-1003\_00.pdf

PIANTA PIANO TERRA  
STATO DI FATTO E DEMOLIZIONI  
STATO DI PROGETTO  
PORZIONI DI INTERVENTO

Scala: VARIE

Revisione: 00

Data: novembre 2018

Codice:

18025\_PDE-AR-1003\_00