


STATO DI FATTO \_ A1 1:100 - A3 1:200

- DEMOLIZIONI
- RIPRISTINO MURATURE PORTANTI


ID	AMBIENTE
1-A	archivio
1-B	disimpegno
1-C	balcone
1-D	ufficio del sindaco
1-E	ufficio
1-F	ufficio
1-G	ufficio
1-H	disimpegno
1-I	disimpegno
1-J	wc
1-K	wc
1-L	ufficio

LEGENDA AMBIENTI STATO DI FATTO

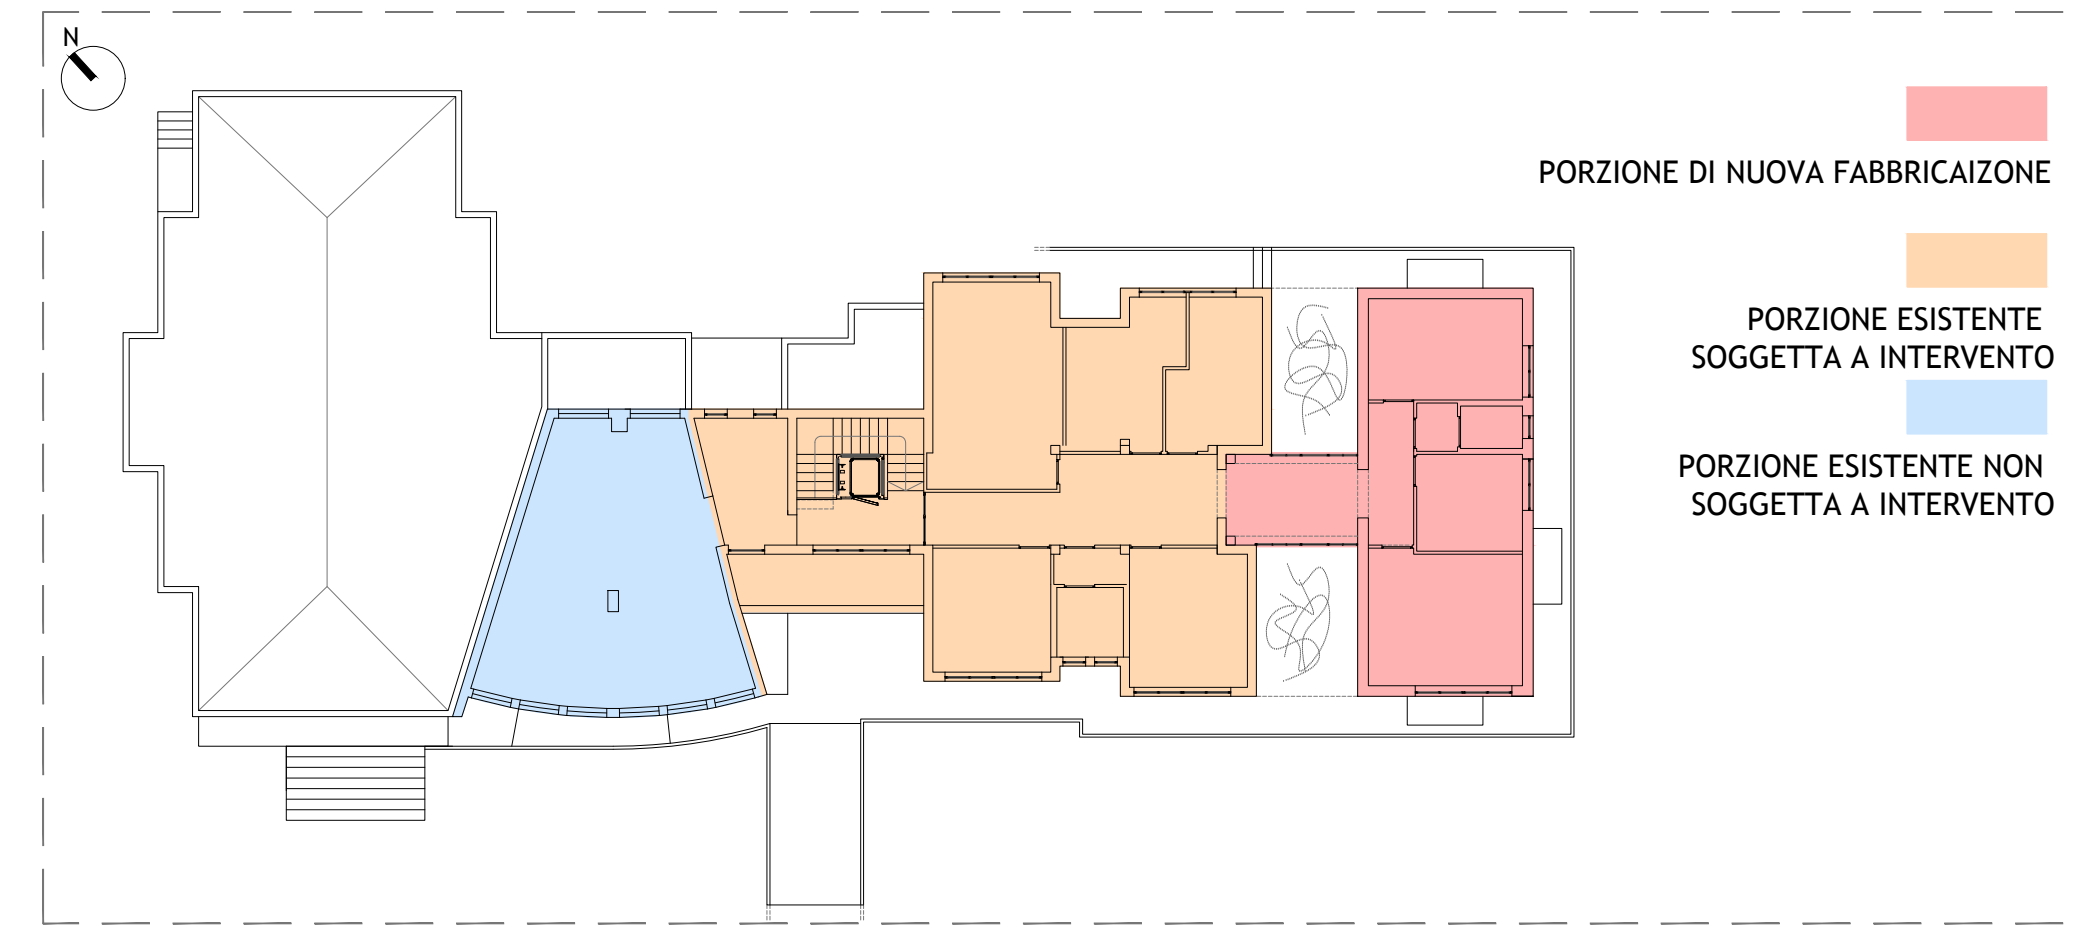

PORZIONI DI INTERVENTO \_ A1 1:250 - A3 1:500

- NOTE GENERALI**
- Valutare con impiantisti e strutturalisti le formetrie nelle murature
  - Tutte le quote sono espresse in metri salvo diversa, specifica annotazione
  - Eventuali discordanze tra quote parziali e relative quote totali sono da attribuirsi all'arrotondamento decimale adottato
  - Le quote altimetriche sono espresse in mt. salvo diversa, specifica annotazione
  - Tutte le misure e quote sono da controllare e verificare in cantiere. Eventuali errori o divergenze vanno riportate alla D.L. prima della esecuzione delle opere
  - Considerare le misure e le quote indicate nella tavola, non rilevare graficamente
  - Questo disegno deve essere verificato in associazione a tutti i disegni ed indicazioni strutturali ed impiantistiche
  - Per posizionamento e dimensione di fori o tubi fare riferimento anche alle tavole impiantistiche e strutturali, eventuali divergenze vanno riferite alla D.L. prima di eseguire le opere
  - Per i dettagli delle finiture vedere anche le relative specifiche tavole architettoniche
  - Per la disposizione degli intonaci esterni e relative scelte cromatiche vedere le tavole dei prospetti o chiedere espresse indicazioni alla D.L.

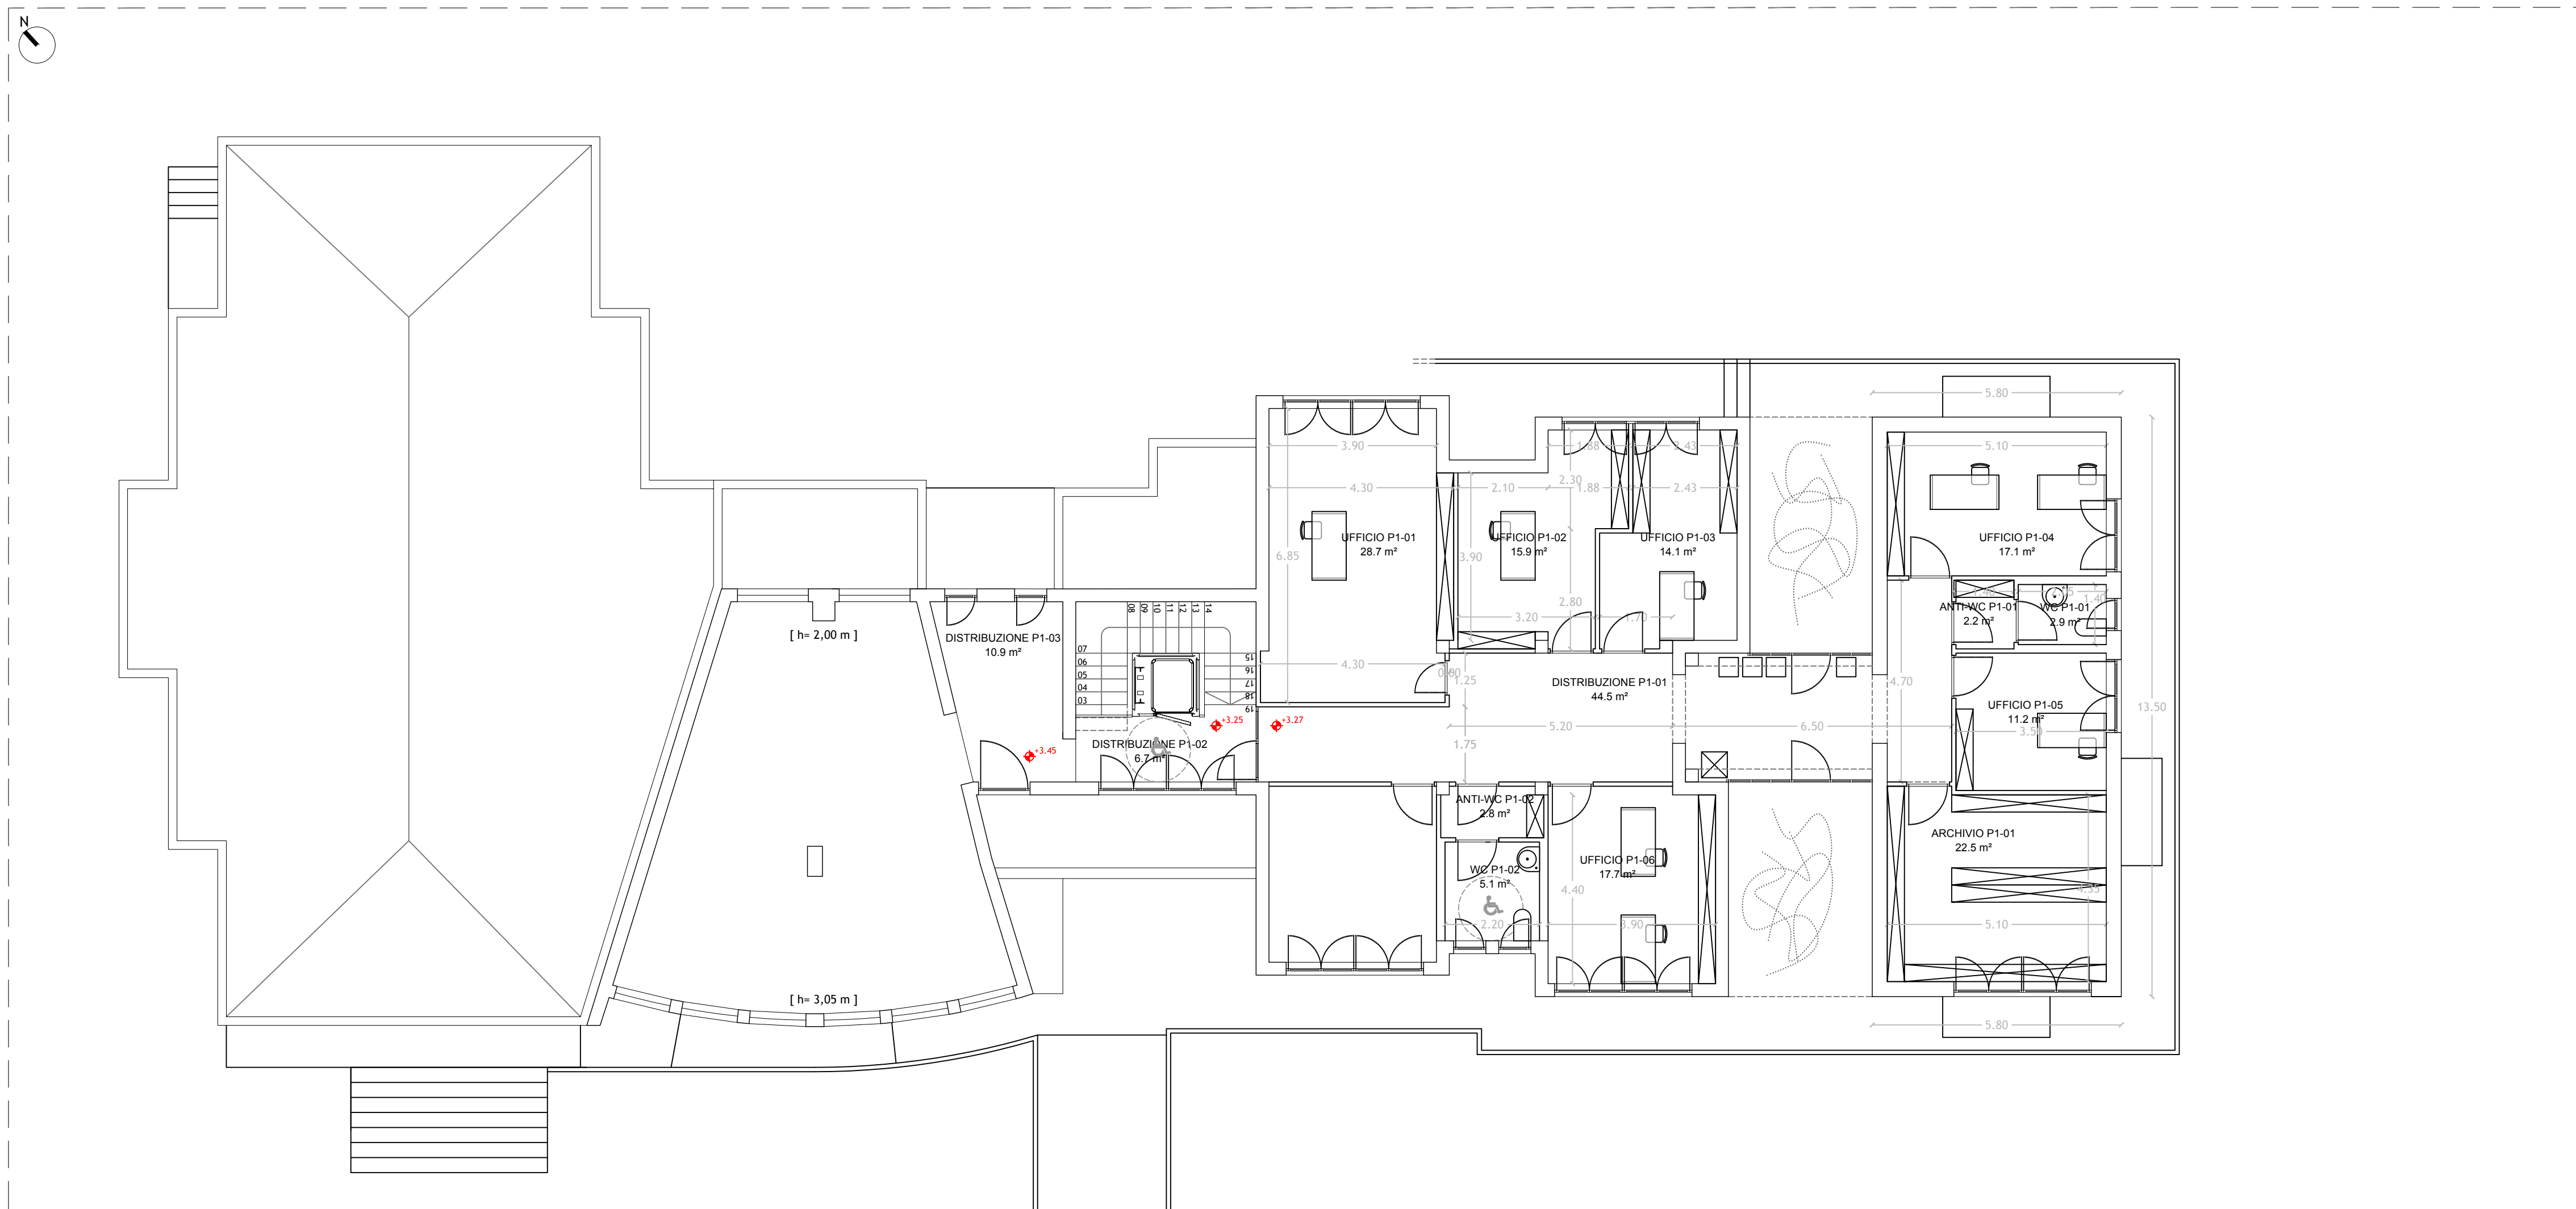

STATO DI PROGETTO \_ A1 1:100 - A3 1:200

**PROVINCIA DEL SUD SARDEGNA**

**COMUNE DI LUNAMATRONA**

**PROGETTO DEFINITIVO ESECUTIVO**

**RISTRUTTURAZIONE MUNICIPIO**

Sindaco: ing. Alessandro Merici

R.U.P.: geom. Gianpaolo Setzu

Progettista: arch. Claudio Pis

**SARCHITETTURA**

L. via pacinotti 47  
09037 san giovanni monteale  
T. +39 347 518094  
E. claudio@sarchitettura.com

Elaborato: 18025\_PDE-AR-1004\_00.pdf

PIANTA PIANO PRIMO  
STATO DI FATTO E DEMOLIZIONI  
STATO DI PROGETTO  
PORZIONI DI INTERVENTO

Scala: VARIE  
Revisione: 00  
Data: novembre 2018  
Codice: 18025\_PDE-AR-1004\_00