## LEGENDA

| SIMBOLO | DESCRIZIONE |
|---|---|
| QG | QUADRO GENERALE |
| QNU | QUADRO NUOVI IMPIANTI |
| QNU | QUADRO NUOVI UFFICI |
| | LINEE SU IMPIANTO ESISTENTE |
| | LINEE SU NUOVO IMPIANTO |
| | DORSALE DA QNI A QNU |
| | CASSETTA DI CONNESSIONE |
| | CAVO DI RETE CAT6 |
| | GRUPPO PRESE UNEL BIPASSO 10/16A SU TORRETTA |
| | PRESA DATI RJ45 + PRESA TELEFONO RJ11 |
| | PRESA SINGOLA UNEL BIPASSO 10/16 A |
| | ALIIMENTAZIONE ELETTRICA DIRETTA DA QUADRO |
| | PUNTO COMANDO ILLUMINAZIONE INTERROTTO |
| | PUNTO COMANDO ILLUMINAZIONE DEVIATO |
| | PLAFONIERA CON LAMPADE LED |
| E | LAMPADA DI EMERGENZA |
| | PULSANTE A TIRANTE |
| | RONZATORE |
| RK | ARMADIO RACK LINEA DATI |

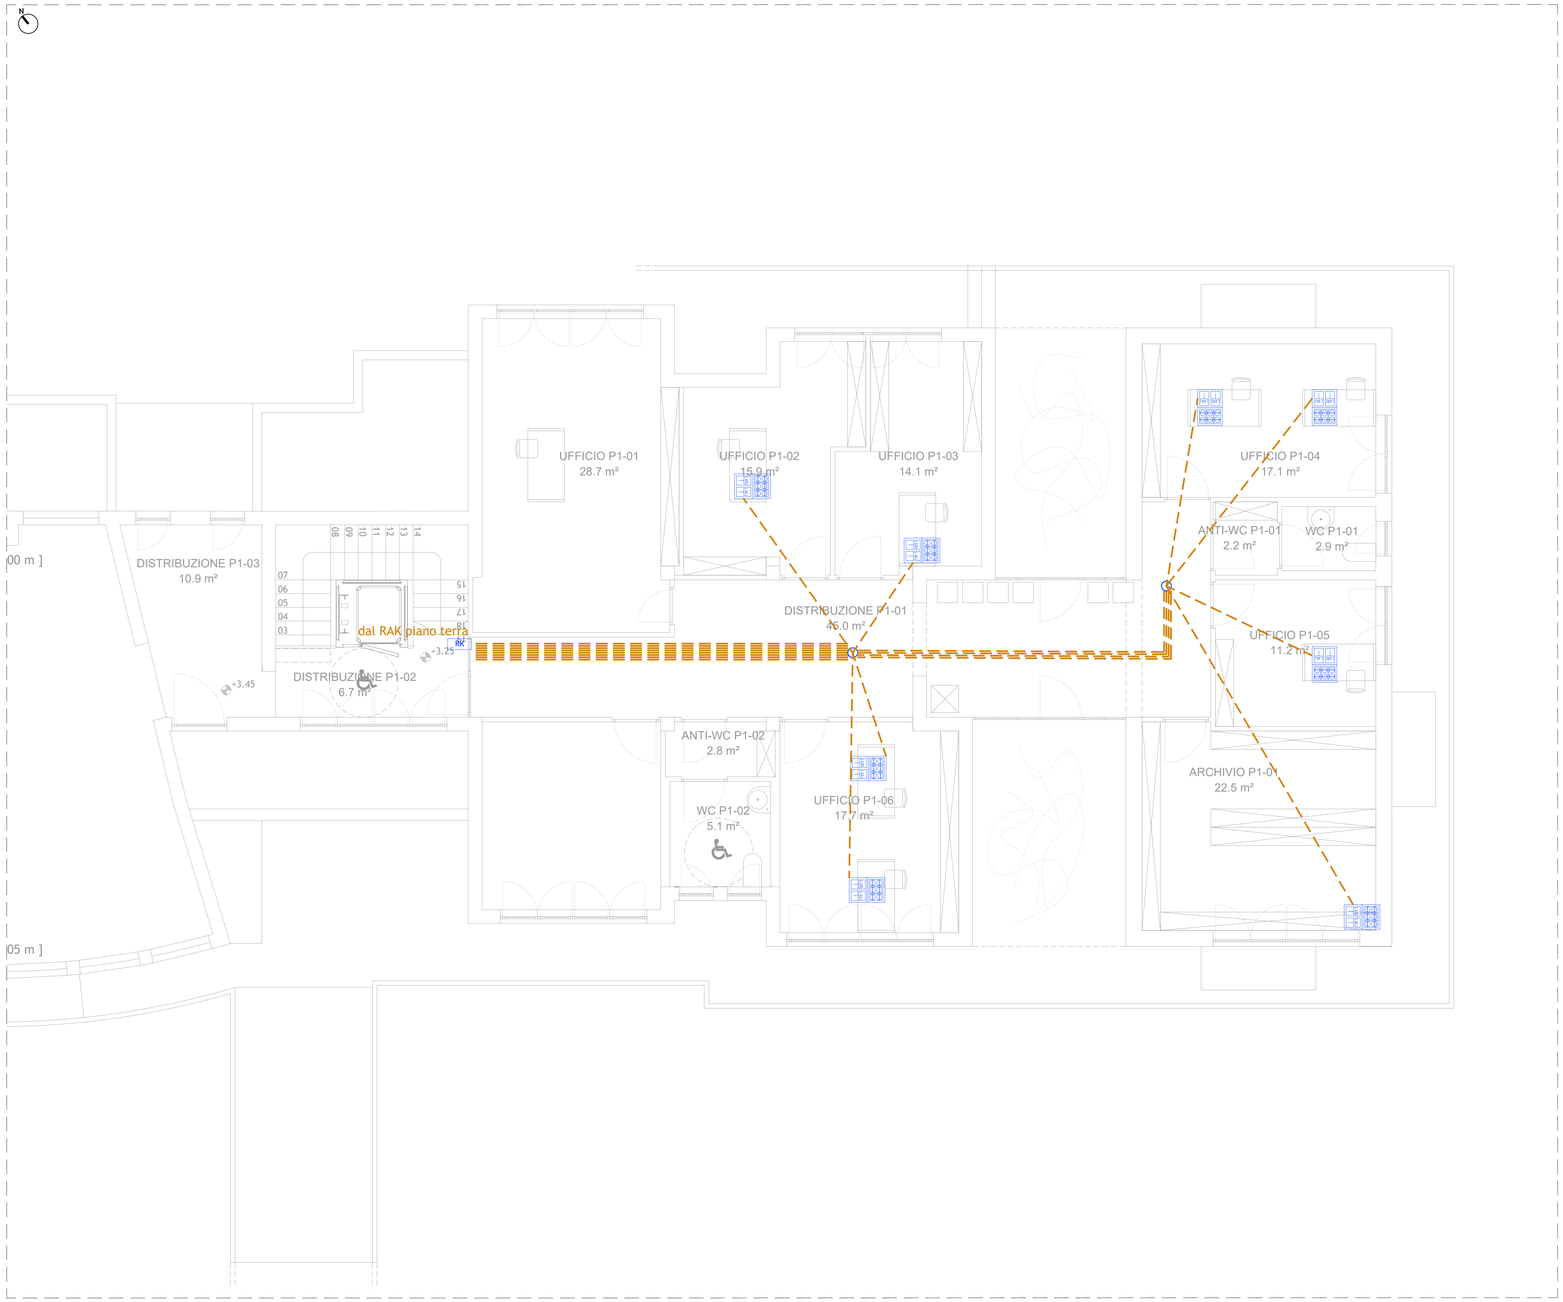


NOTE GENERALI

- Valutare con impiantisti e strutturisti le forometrie nelle murature

- Tutte le quote sono espresse in metri salvo diversa, specifica annotazione

- Eventuali discordanze tra quote parziali e relative quote totali sono da attribuirsi all'arrotondamento decimale adottato

- Le quote altimetriche sono espresse in mt. salvo diversa, specifica annotazione

- Tutte le misure e quote sono da controllare e verificare in cantiere. Eventuali errori o divergenze vanno riportate alla D.L. prima della esecuzione delle opere

- Considerare le misure e le quote indicate nella tavola, non rilevare graficamente

- Questo disegno deve essere verificato in associazione a tutti i disegni ed indicazioni strutturali ed impiantistiche

- Per posizionamento e dimensione di fori o tubi fare riferimento anche alle tavole impiantistiche e strutturali, eventuali divergenze vanno riferite alla D.L. prima di eseguire le opere

- Per i dettagli delle finiture vedere anche le relative specifiche tavole architettoniche

- Per la disposizione degli intonaci esterni e relative scelte cromatiche vedere le tavole dei prospetti o chiedere espresse indicazioni alla D.L.

PROVINCIA DEL SUD SARDEGNA

COMUNE DI LUNAMATRONA

PROGETTO DEFINITIVO ESECUTIVO

**RISTRUTTURAZIONE MUNICIPIO**

Sindaco: Ing. Alessandro Merici

R.U.P.: geom. Gianpaolo Setzu

Progettista: arch. Claudio Pia


S/ARCHITETTURA
t. via pacinotti 47
09037 san gavino monreale
t. +39.347.5118094
@. claudio@sarchitettura.com


Elaborato: 18025_PDE-IM-1003_00.pdf

IMPIANTO ELETTRICO DATI
PIANO PRIMO

Scala: 1:50

Revisione: 00

Data: novembre 2018

Codice:

18025_PDE-IM-1003_00


Il presente documento è copia dell'originale, del quale l'autore S'architettura Claudio Pia, si sarà una tutela e garanzia, così come qualsiasi riproduzione o cessione a terzi, richiederà l'autorizzazione espressa da parte dell'autore, restando le qualsiasi uso proibito la modifica o cancellazione della stesso.