
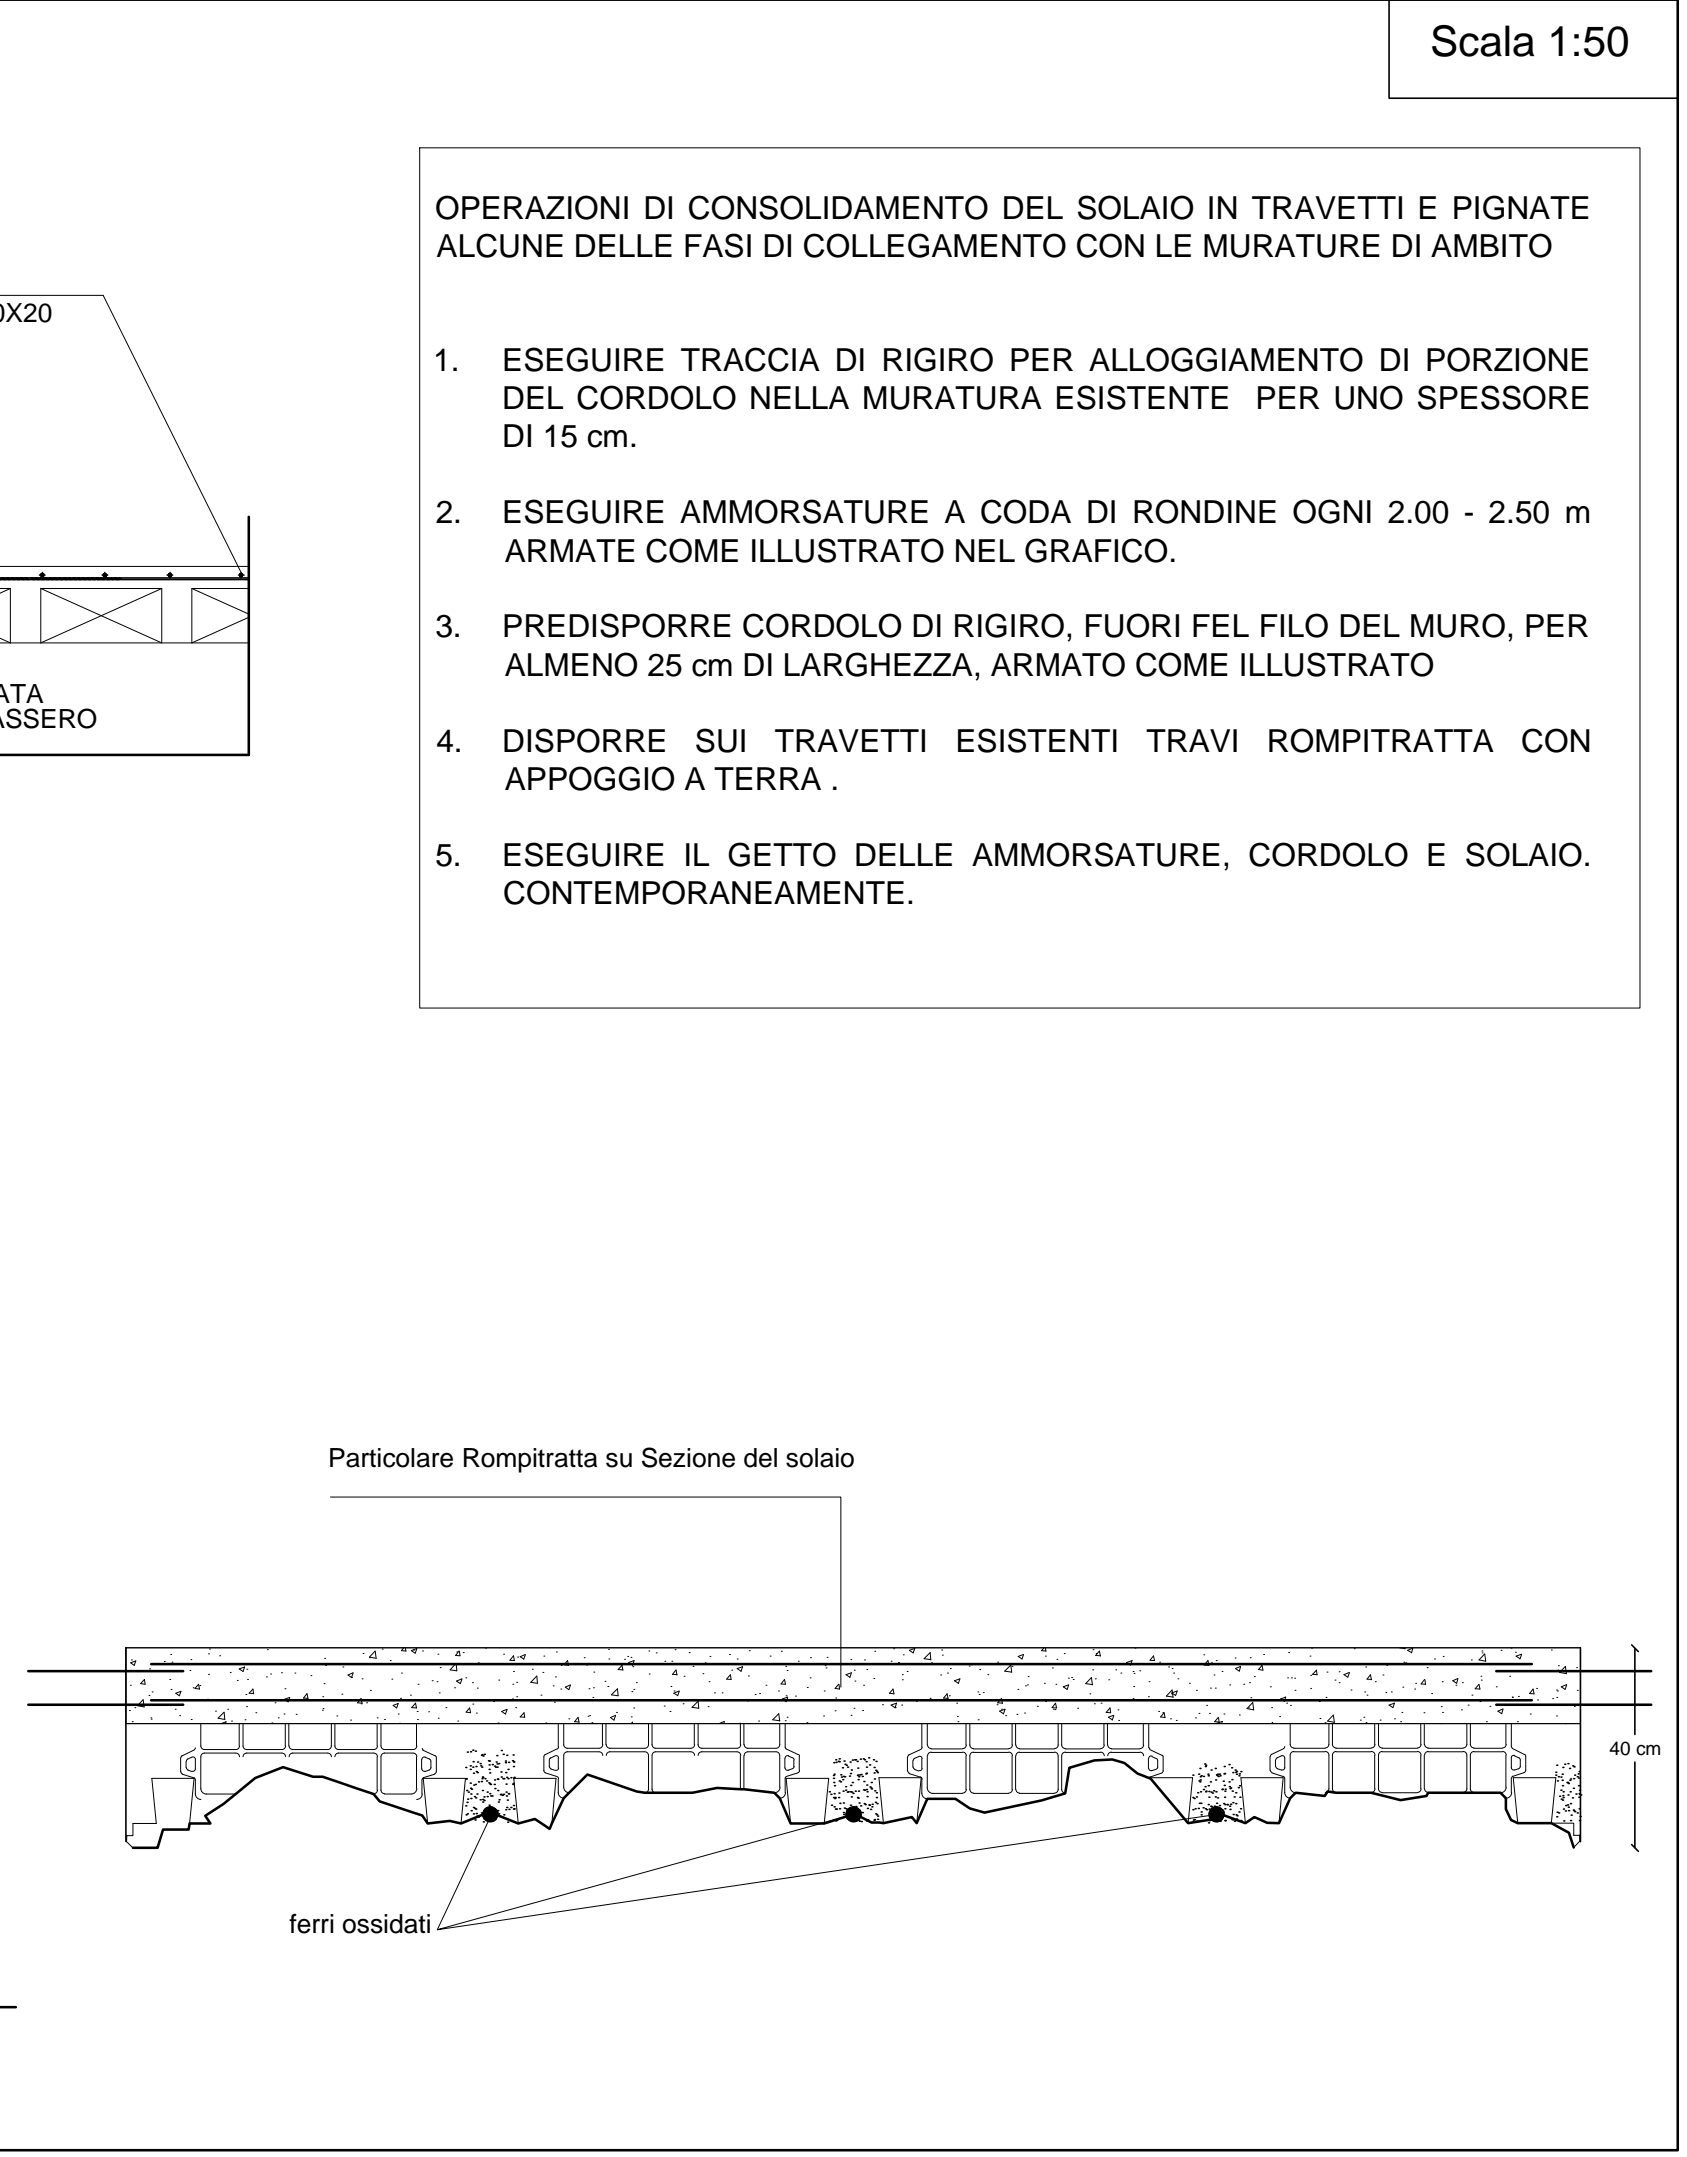
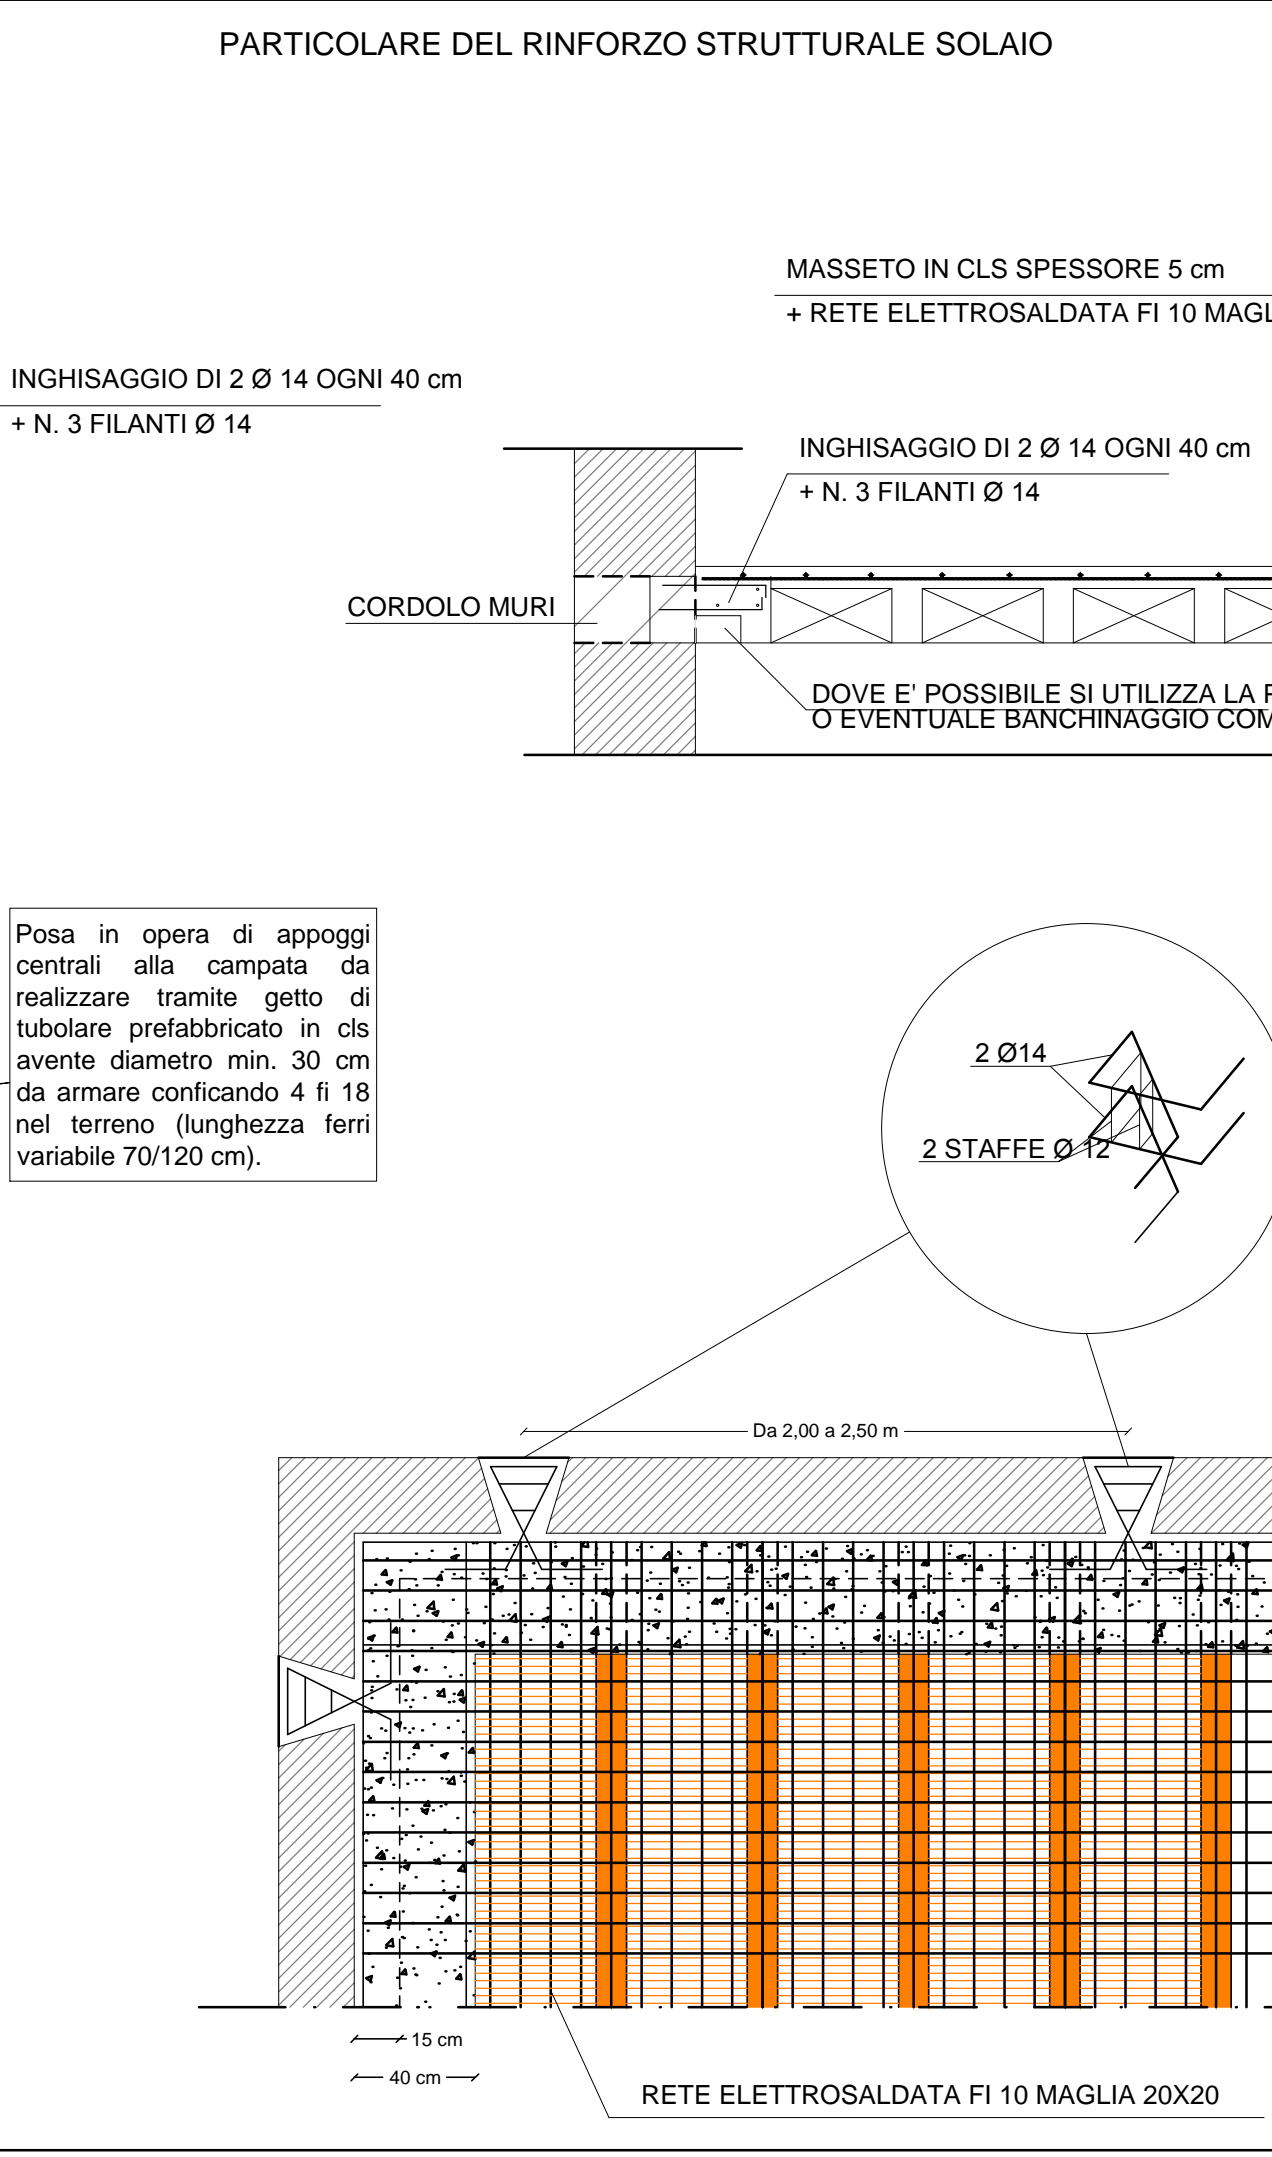
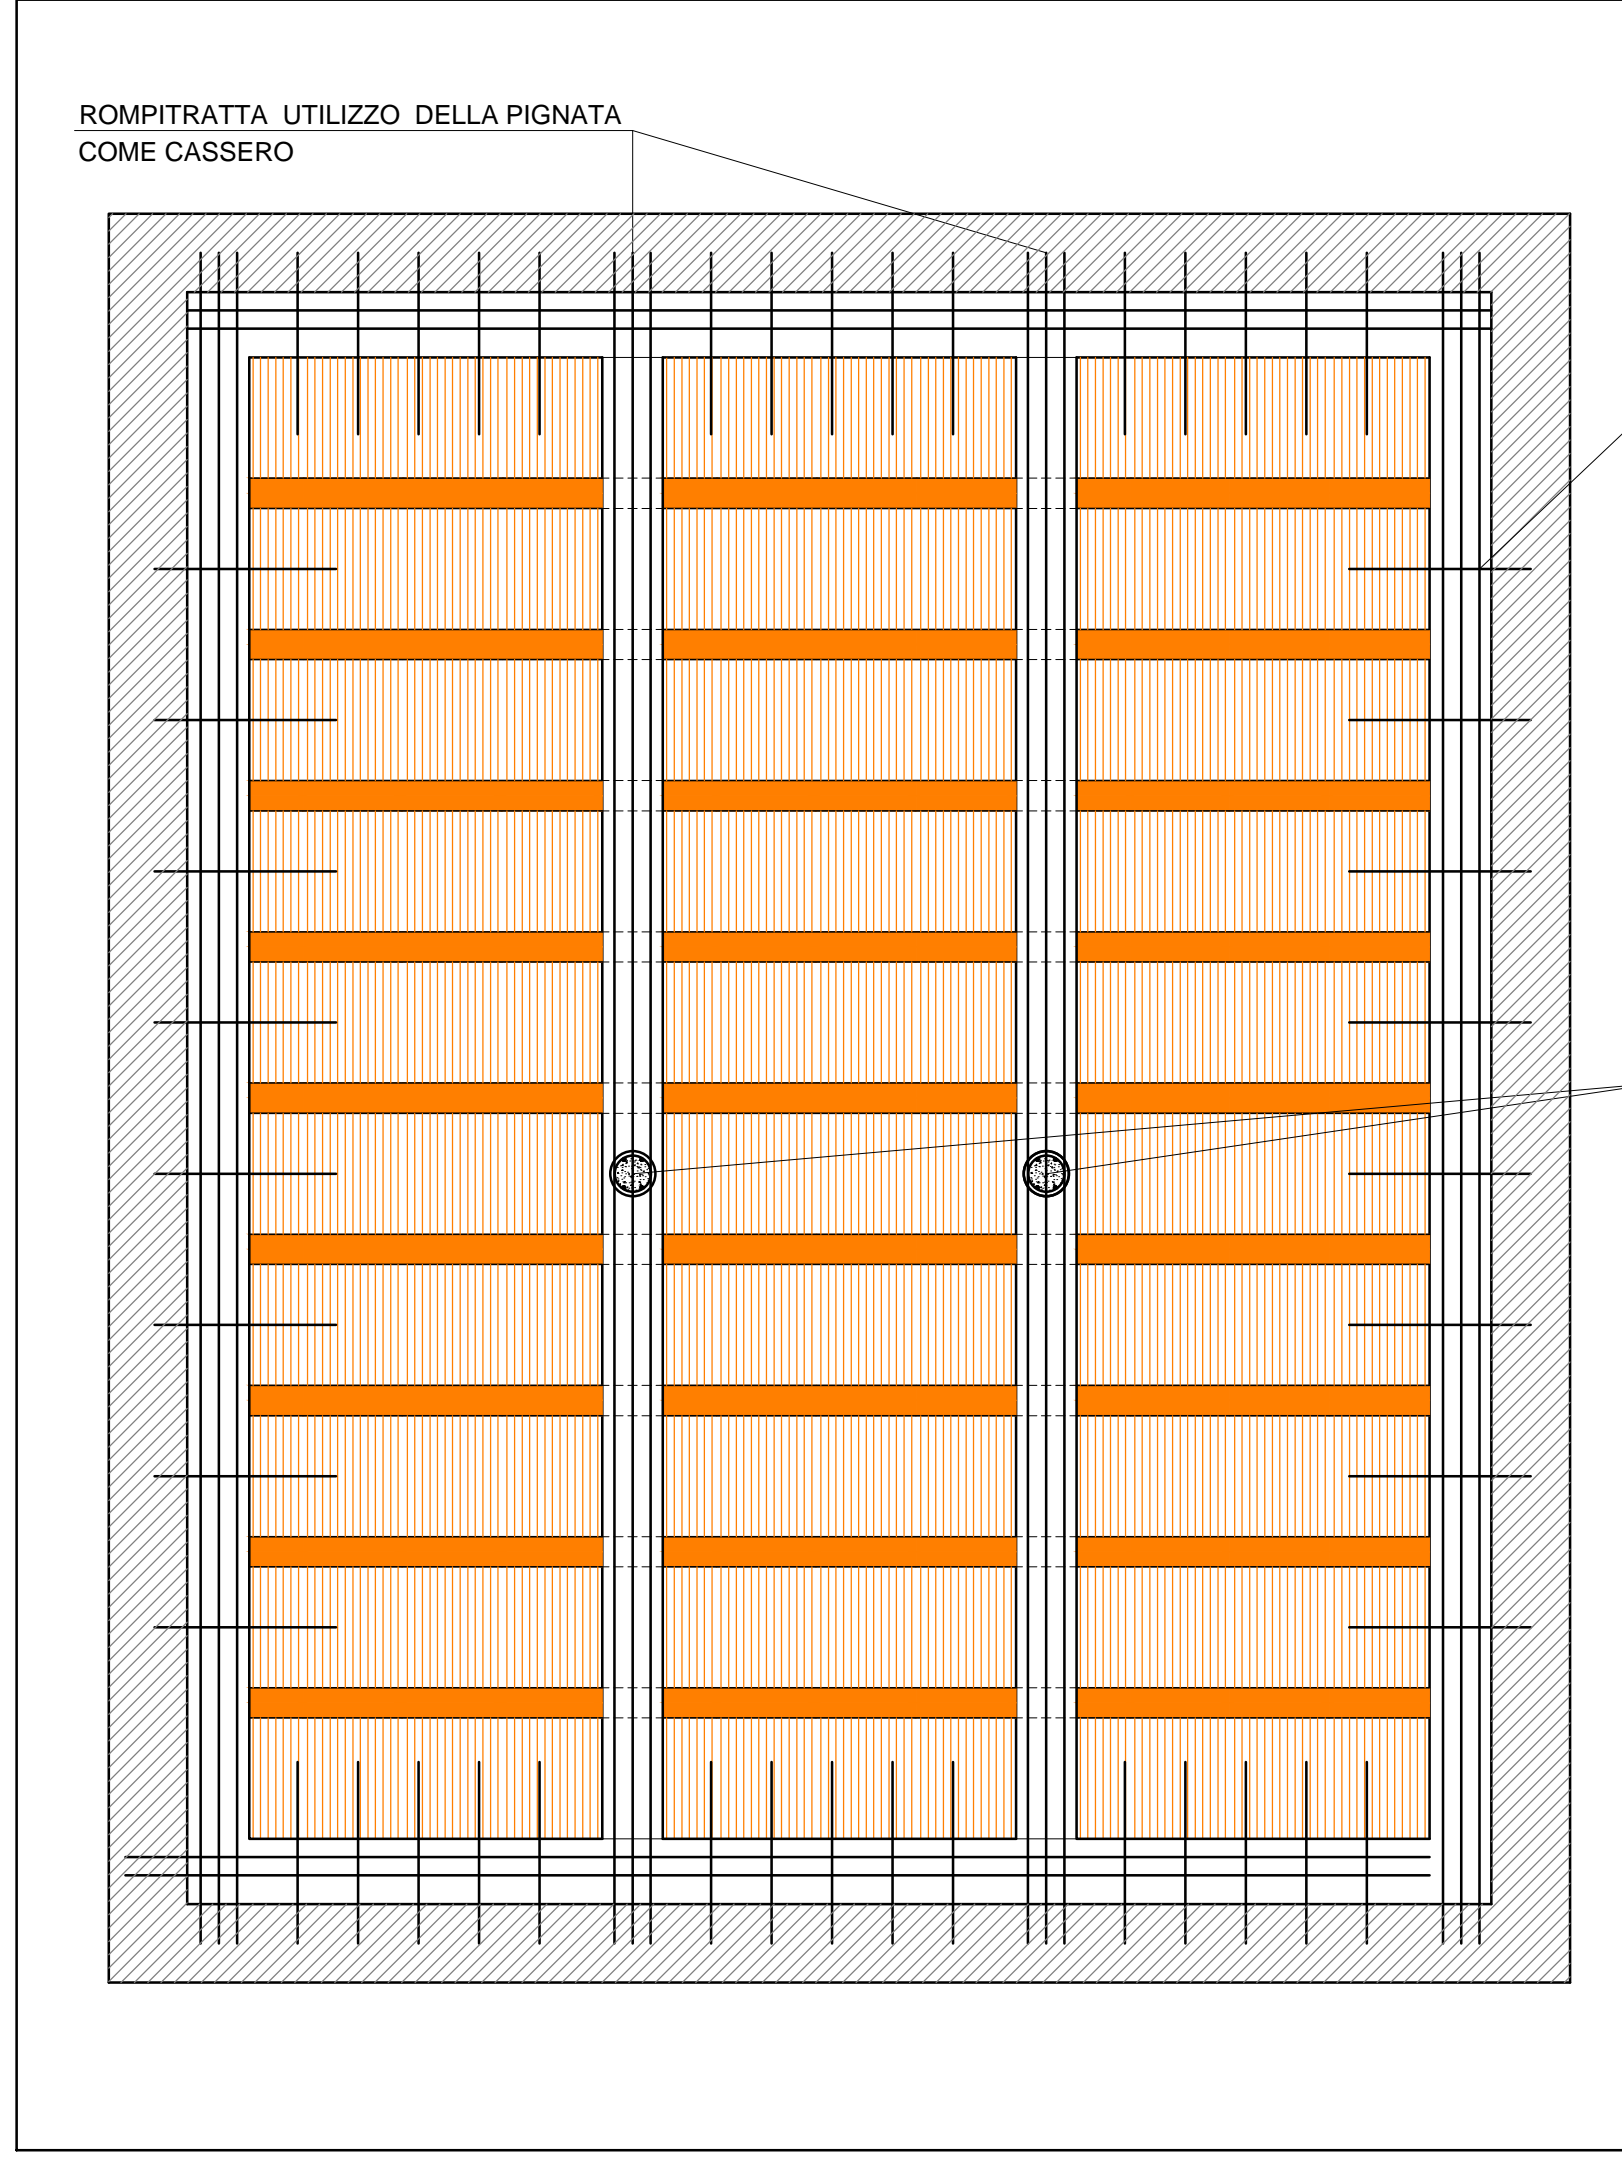
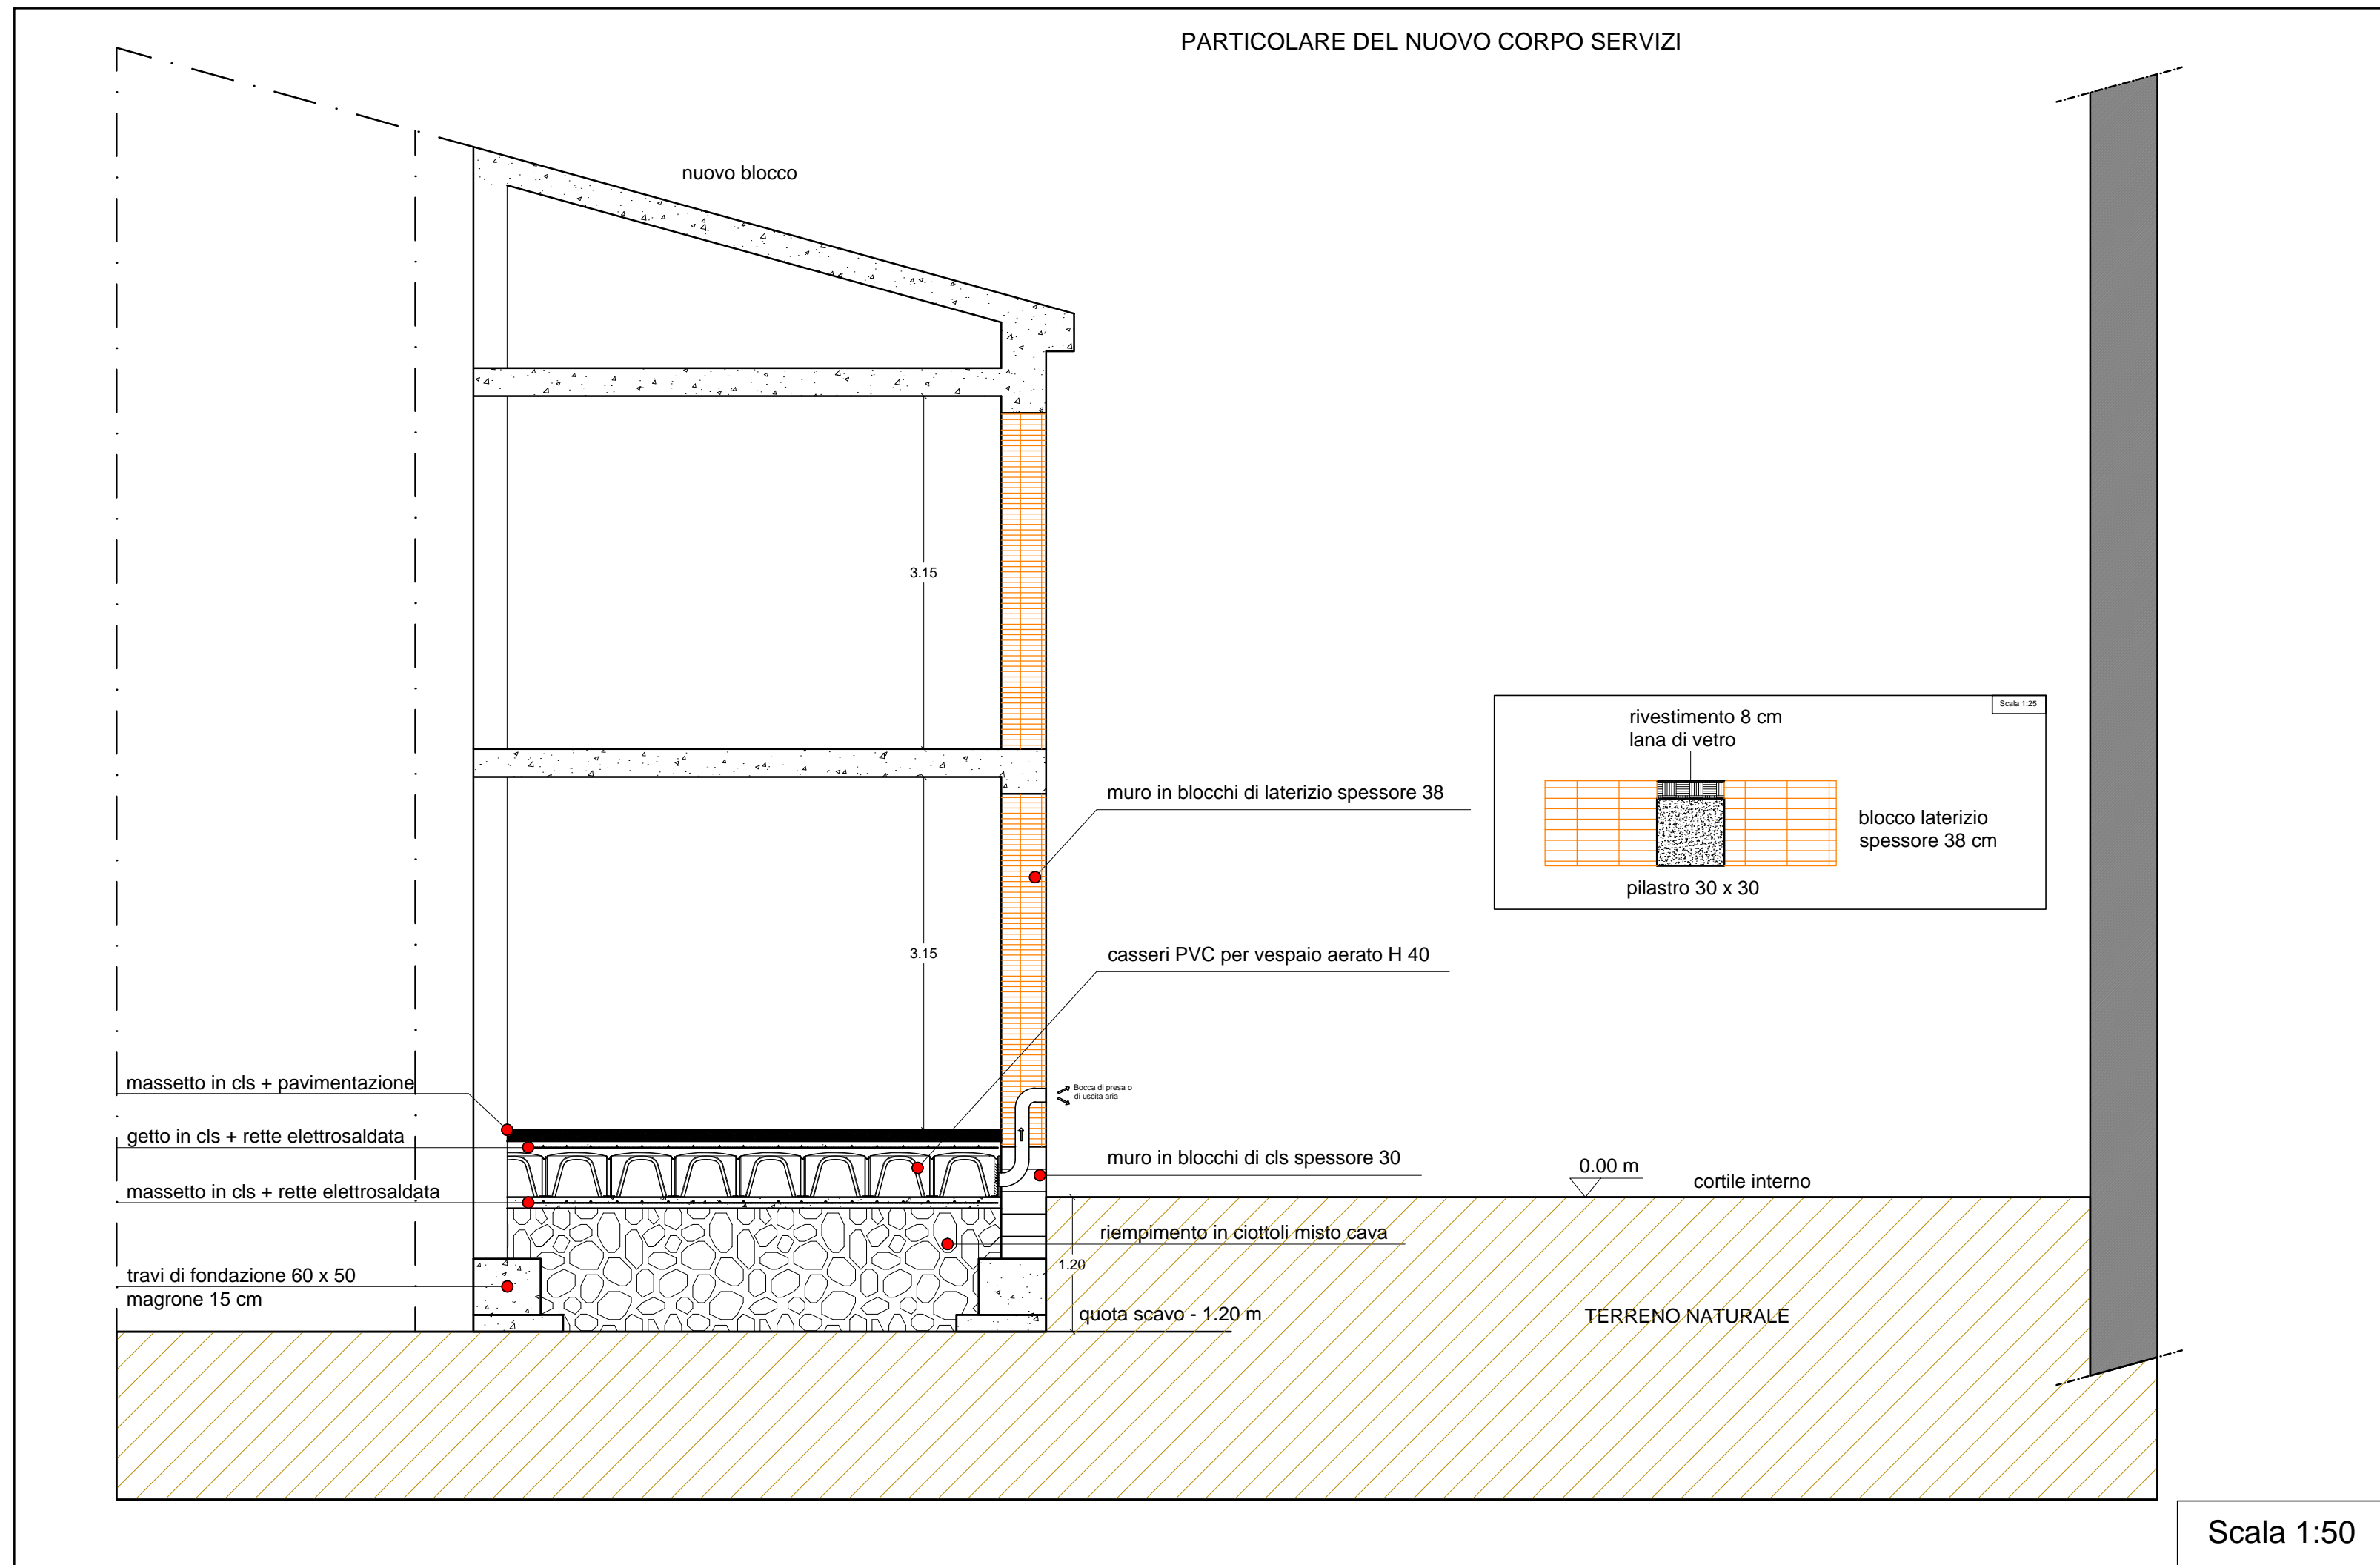
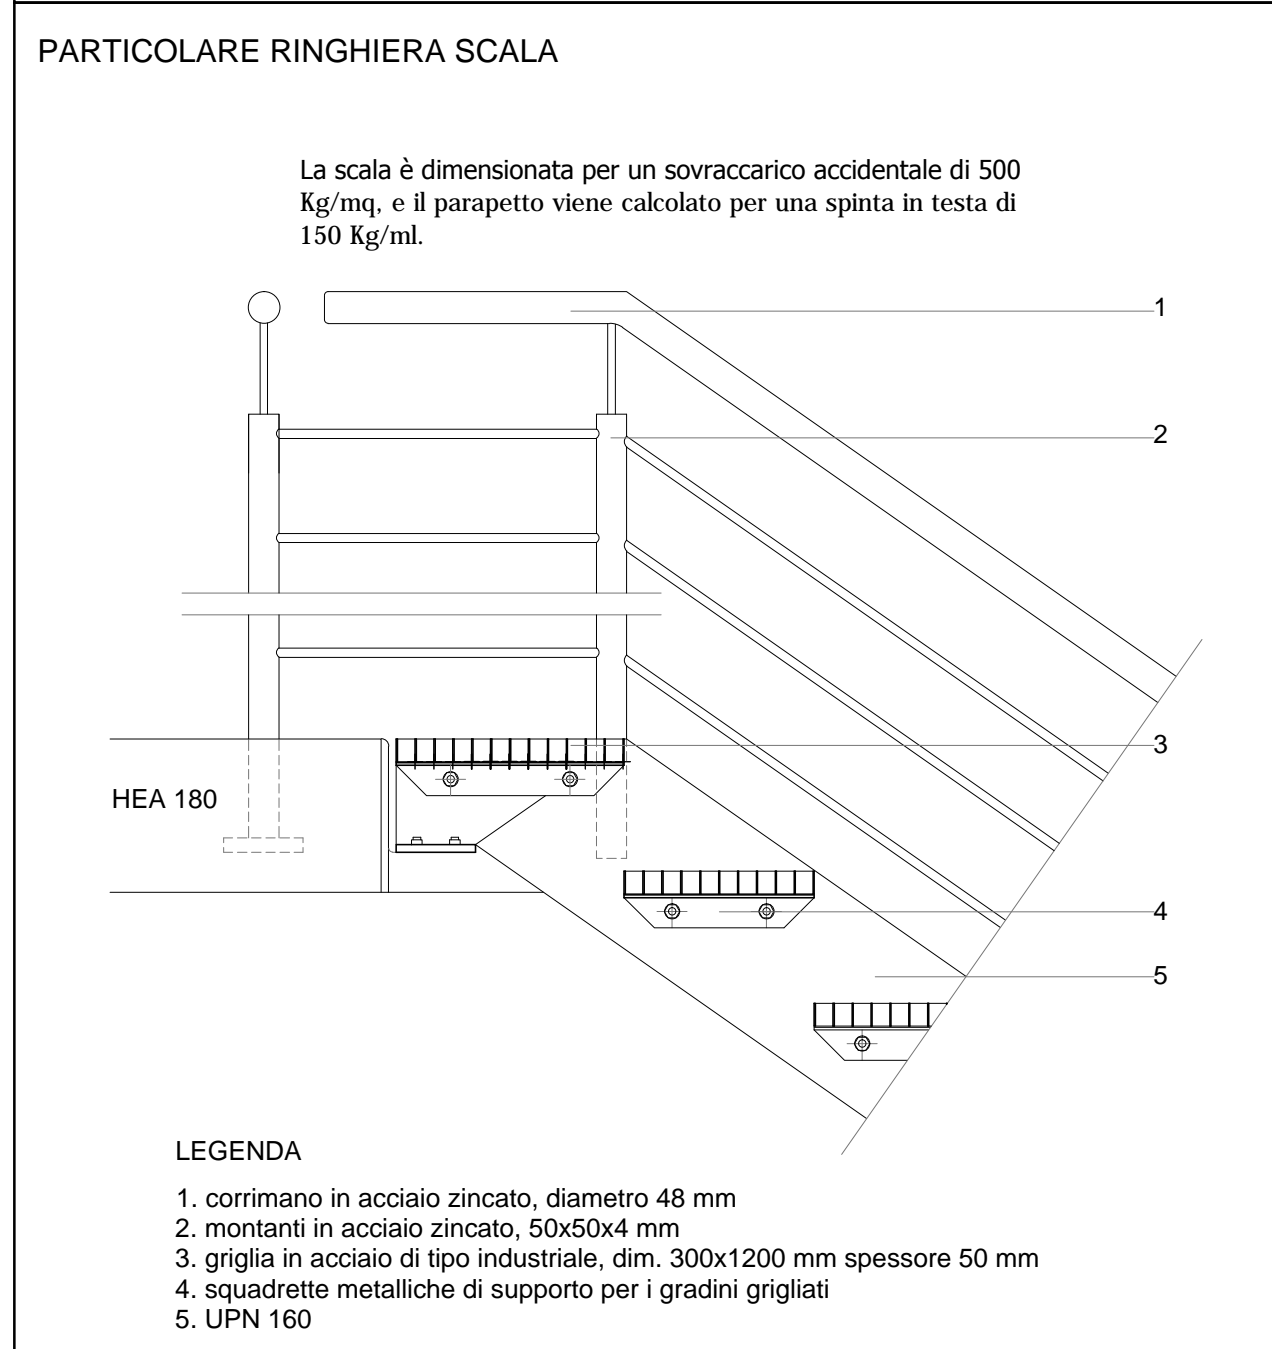
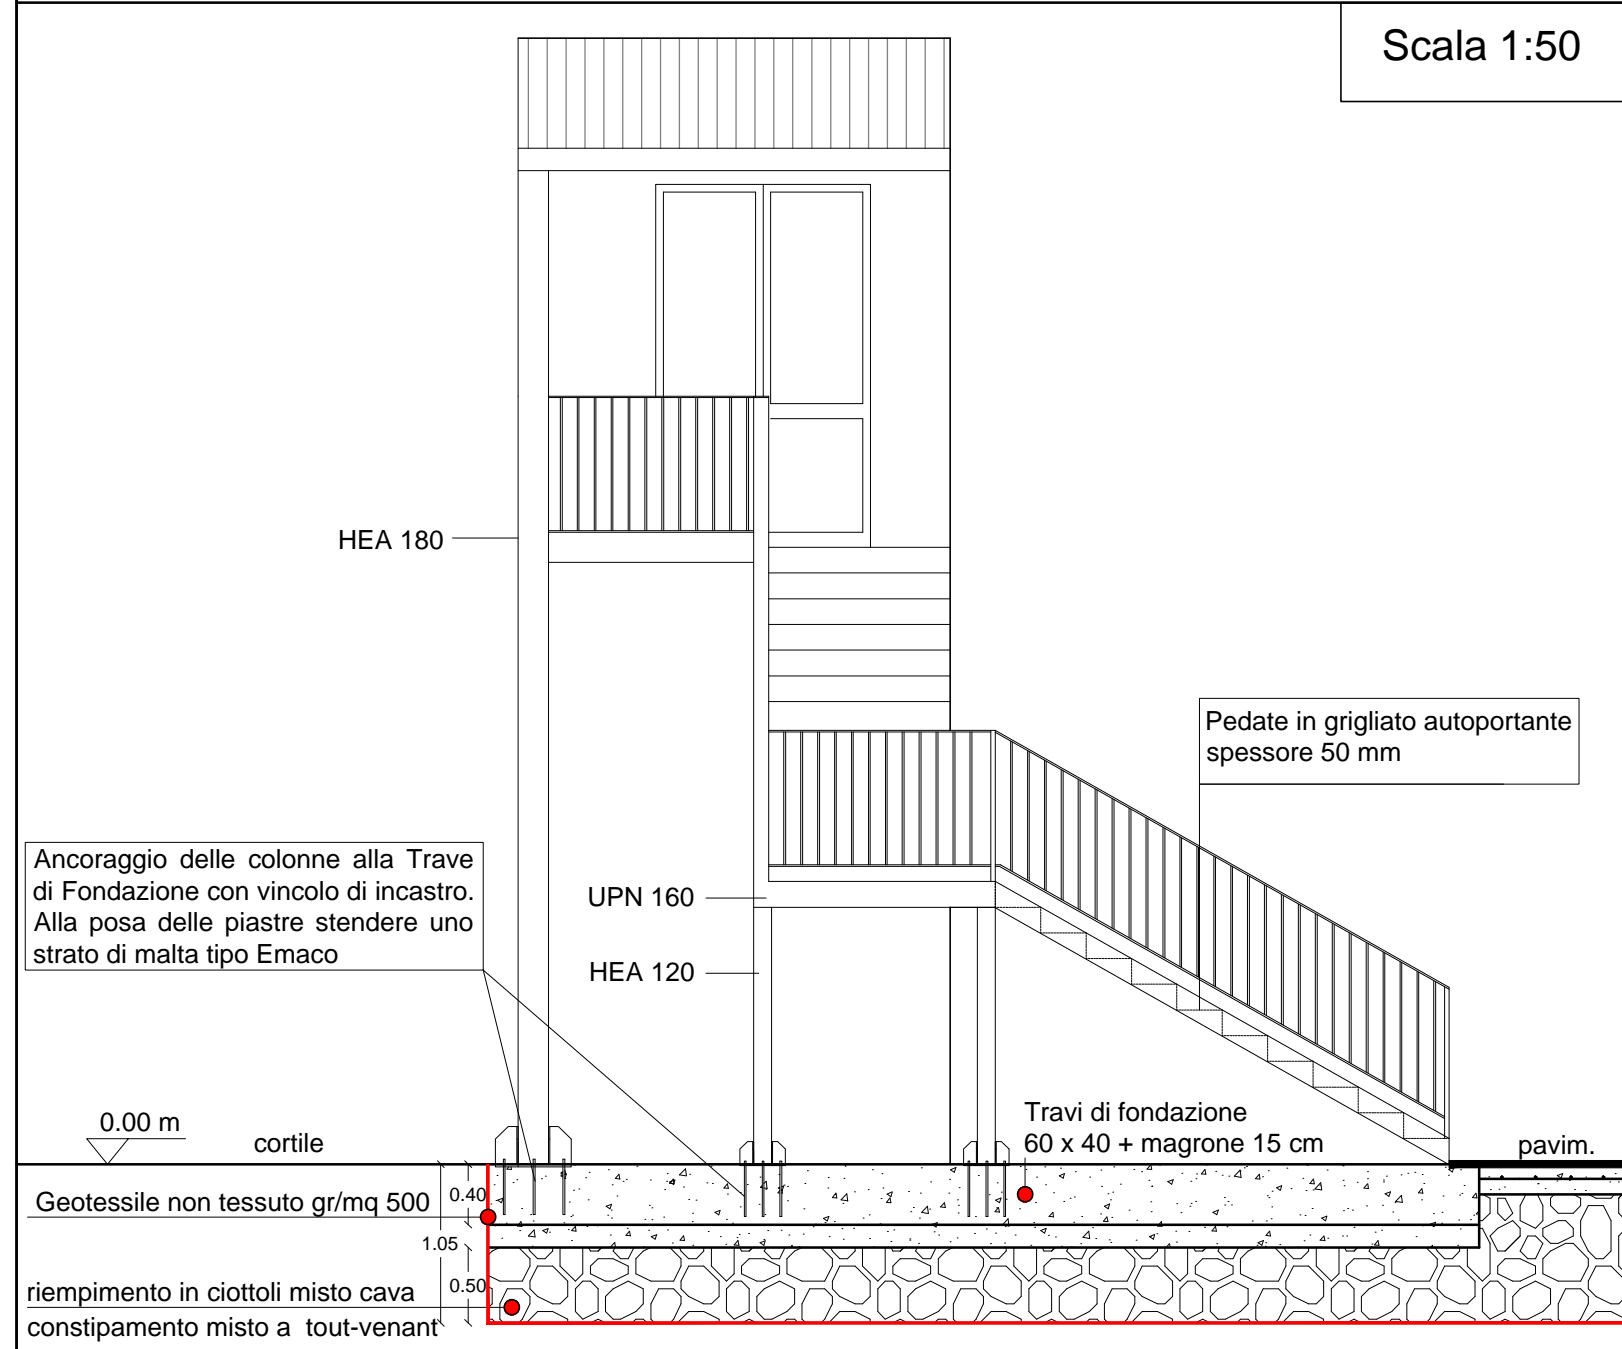


Scala 1:100

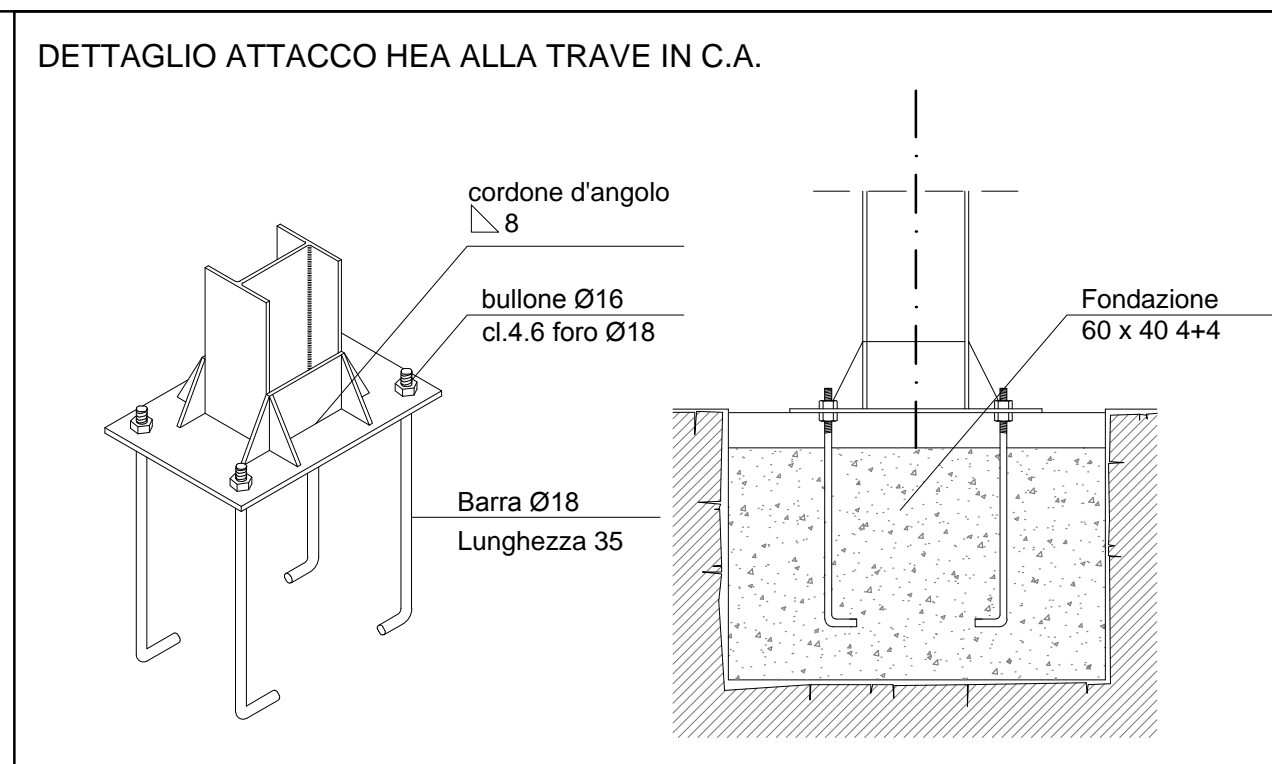

COMUNE DI LUNAMATRONA
PROVINCIA SUD SARDEGNA

PROGETTO DEFINITIVO-ESECUTIVO
PER I LAVORI DI RISTRUTTURAZIONE DELLA SCUOLA SECONDARIA INFERIORE DI VIA IGLESIAS

ELABORATO 11: PARTICOLARI COSTRUTTIVI RAPP. VARI

IL PROGETTISTA: dott. ing. Antonello Secchi

VIDIMAZIONI
IL R.U.P.
Geom. Gianpaolo Setzu

DICEMBRE 2018