





Foto Aerea con in evidenza il Fabbricato Scolastico

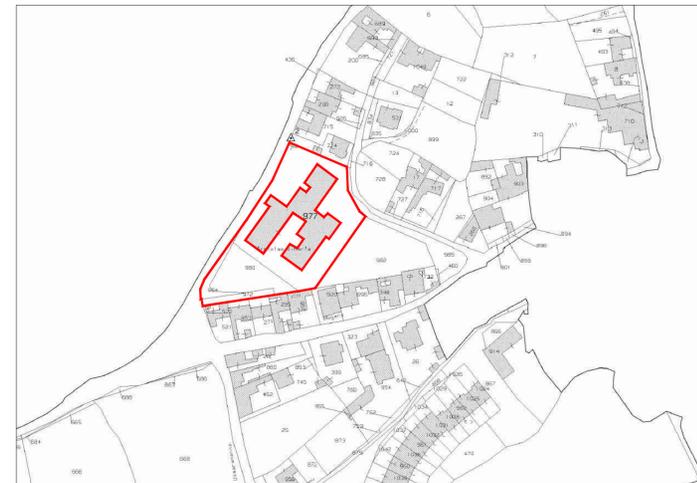

Inquadramento Catastale Foglio 7 Mappale 977 Rapp. 1:2000

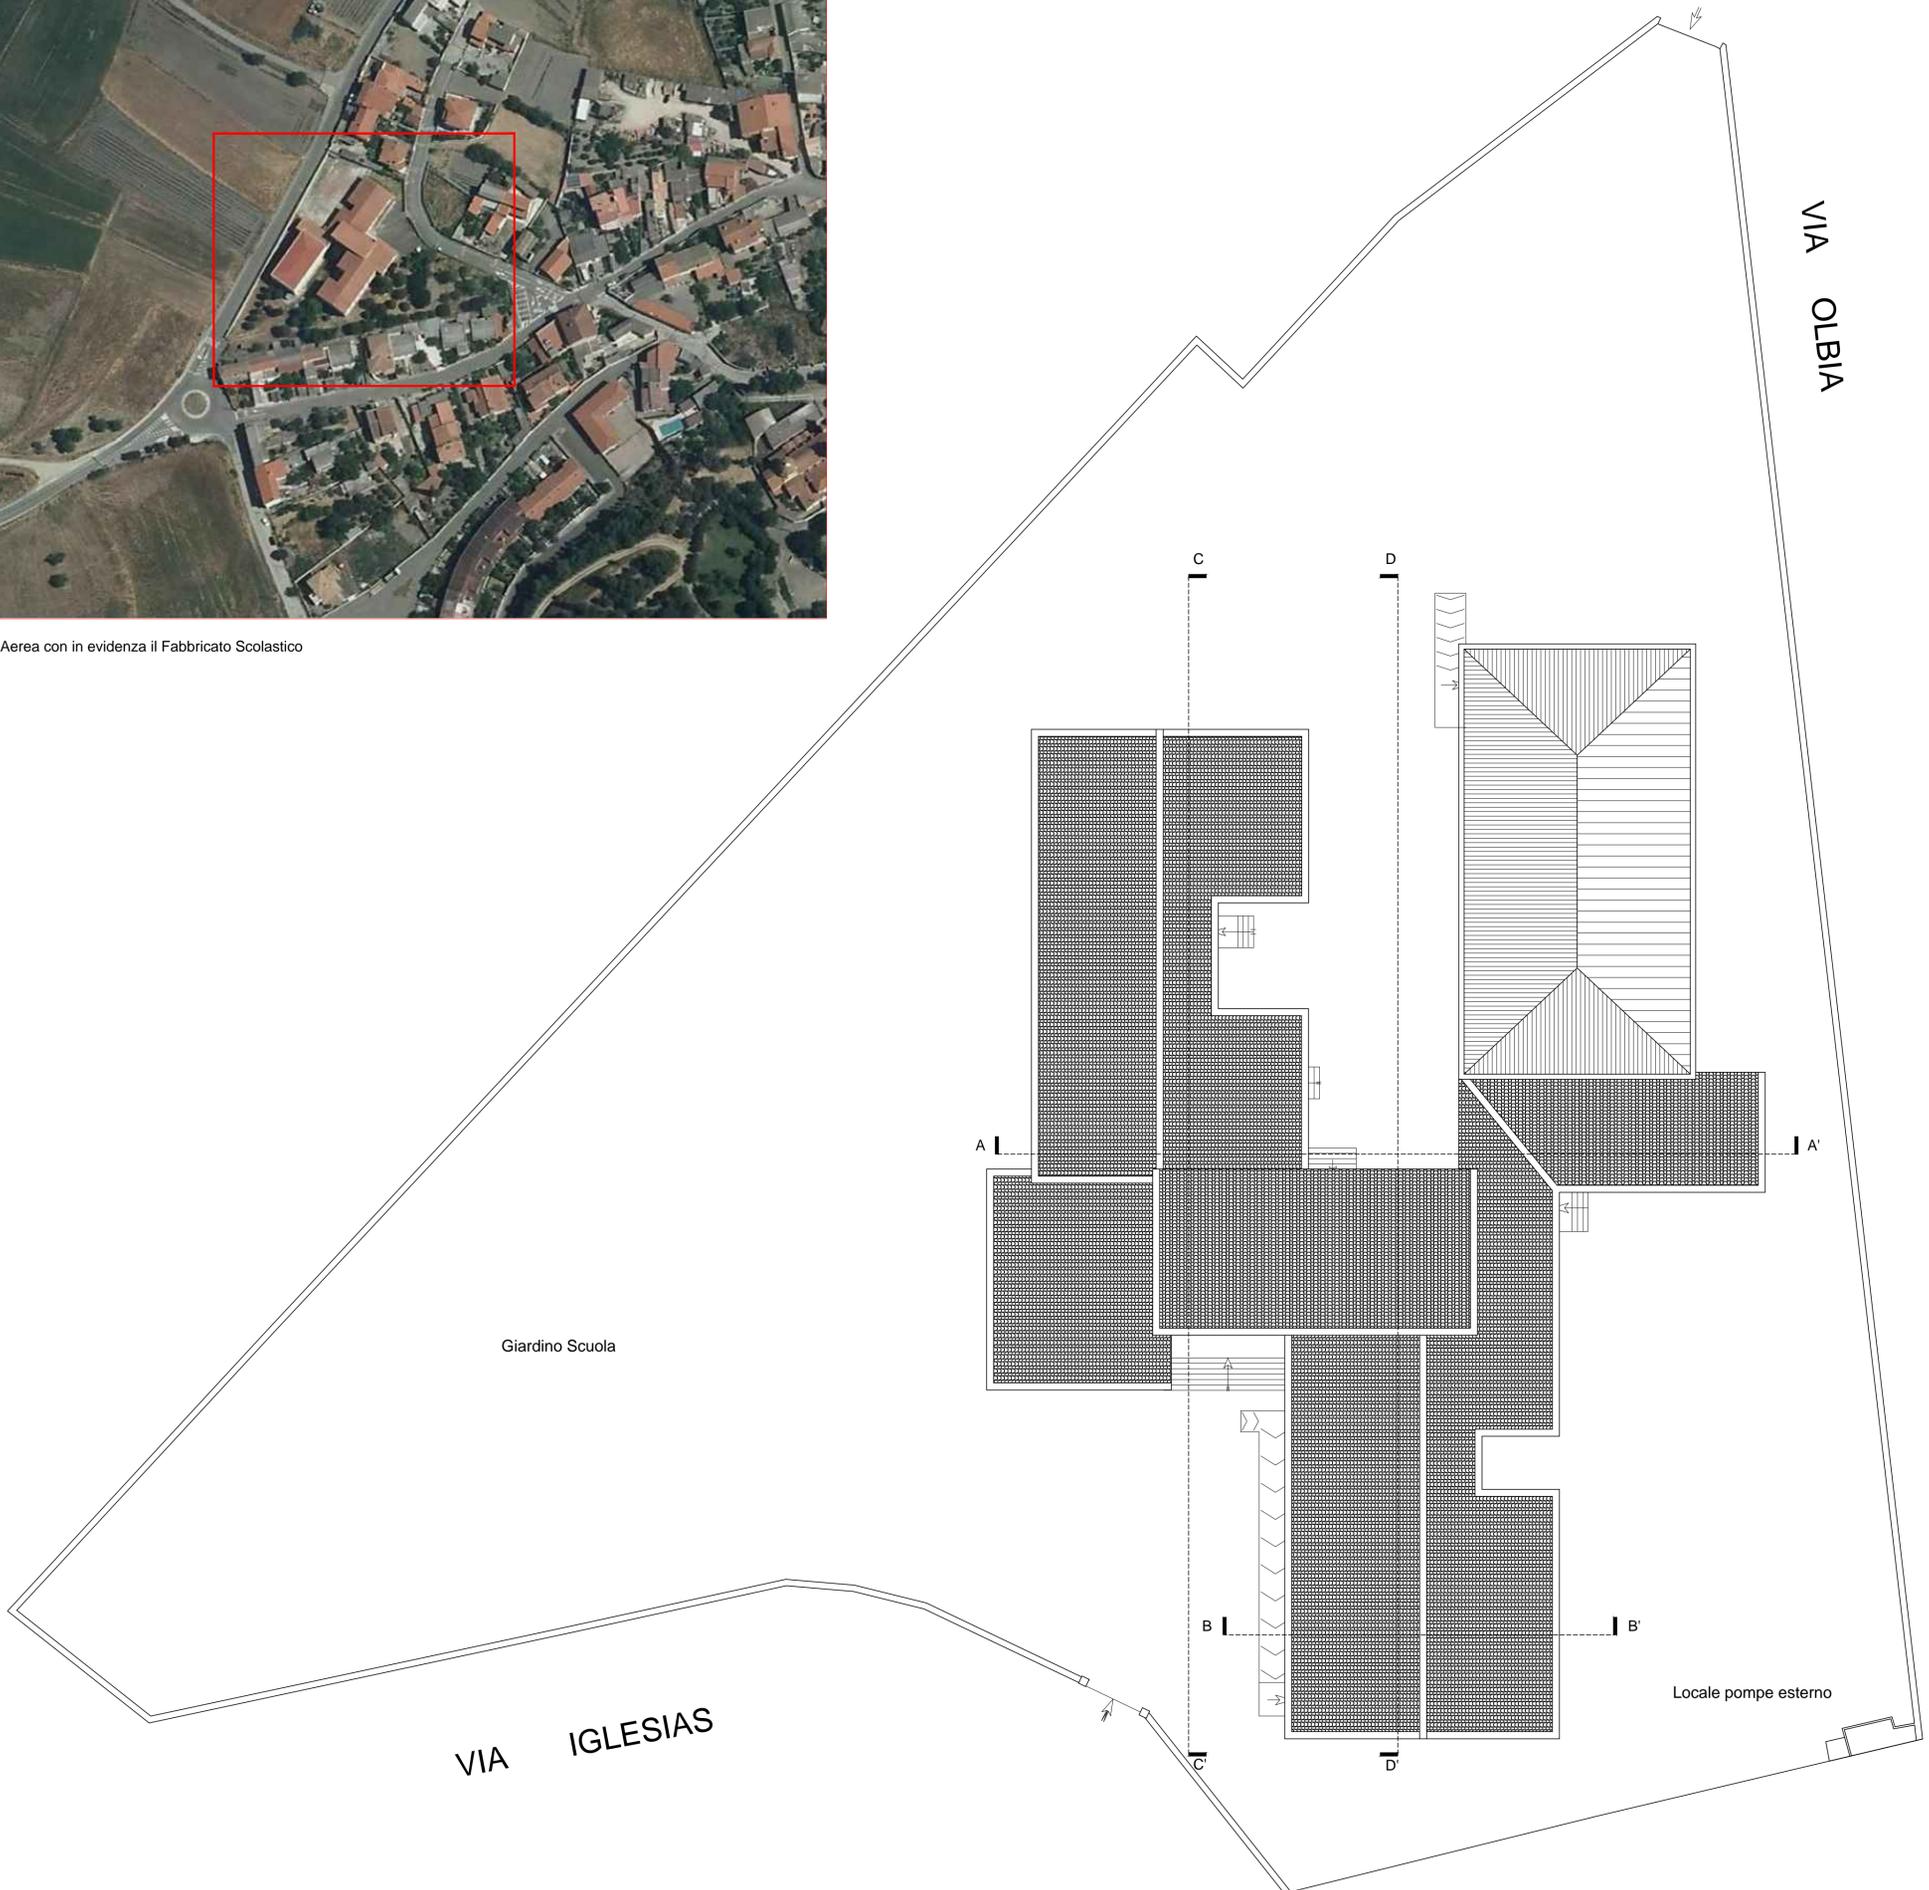

Stralcio del P.U.C. Rapp. 1:2000



**COMUNE DI LUNAMATRONA**  
 PROVINCIA SUD SARDEGNA

**PROGETTO DEFINITIVO-ESECUTIVO**  
 PER I LAVORI DI RISTRUTTURAZIONE DELLA SCUOLA SECONDARIA  
 INFERIORE DI VIA IGLESIAS

ELABORATO 3: INQUADRAMENTO E PLANIMETRIA GENERALE RAPP. 1:200

IL PROGETTISTA: dott. ing. Antonello Secchi

VIDIMAZIONI IL R.U.P.  
 Geom. Gianpaolo Setzu

DICEMBRE 2018

