




Sezione C - C'

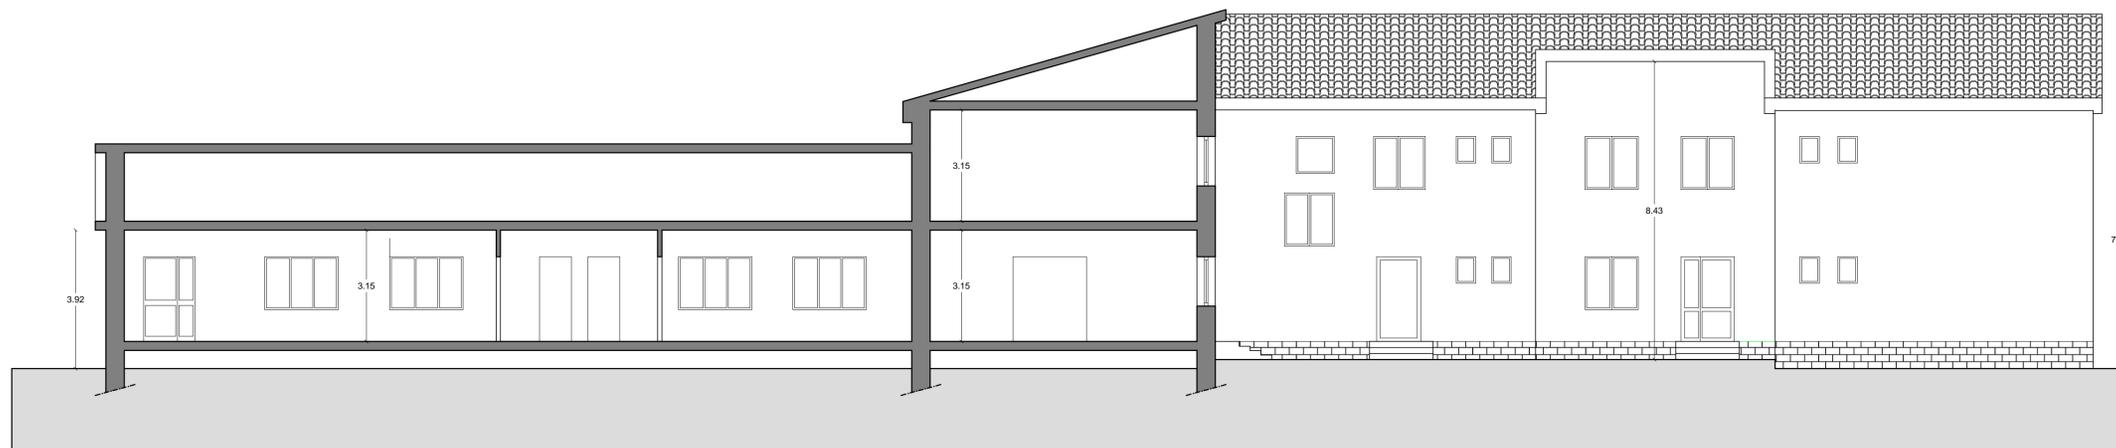

Sezione D - D'

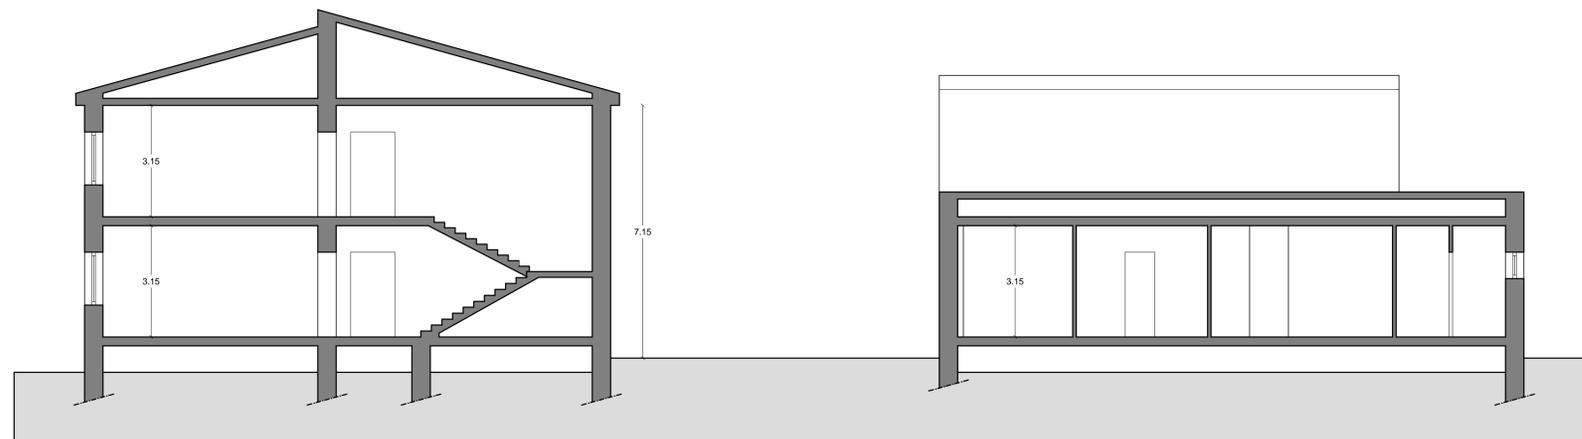

Sezione A - A'

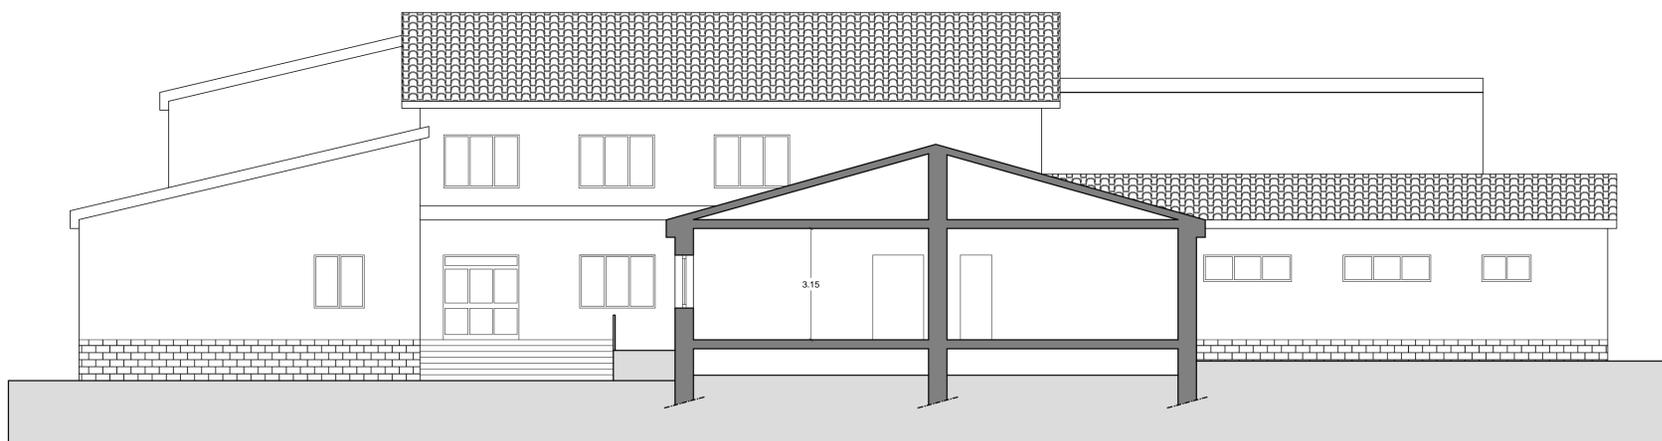

Sezione B - B'



COMUNE DI LUNAMATRONA  
PROVINCIA SUD SARDEGNA

**PROGETTO DEFINITIVO-ESECUTIVO**  
PER I LAVORI DI RISTRUTTURAZIONE DELLA SCUOLA SECONDARIA  
INFERIORE DI VIA IGLESIAS

ELABORATO 5: SEZIONI STATO ATTUALE RAPP. 1:100

IL PROGETTISTA: dott. ing. Antonello Secchi

VIDIMAZIONI IL R.U.P.  
Geom. Gianpaolo Setzu

DICEMBRE 2018