



Prospetto Sud - Est

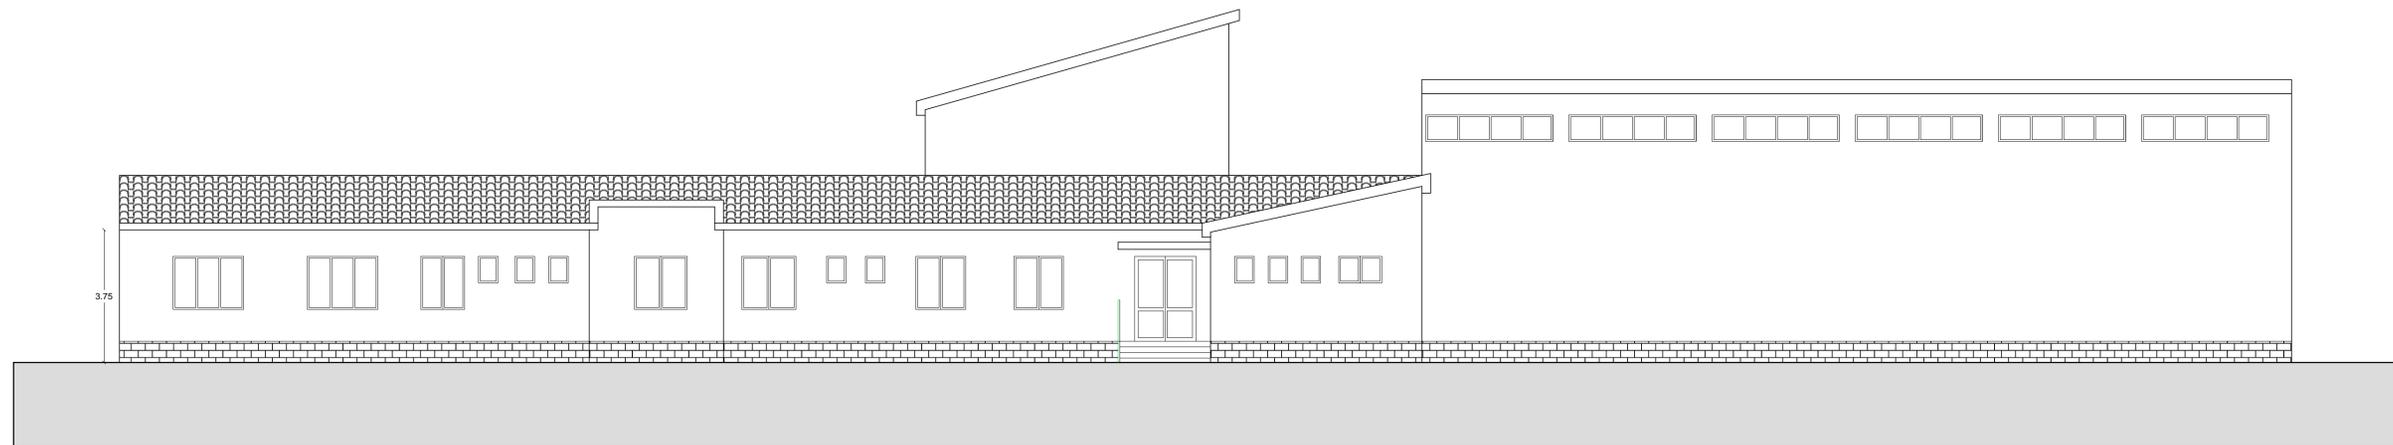

Prospetto Nord - Ovest



Prospetto Sud - Ovest

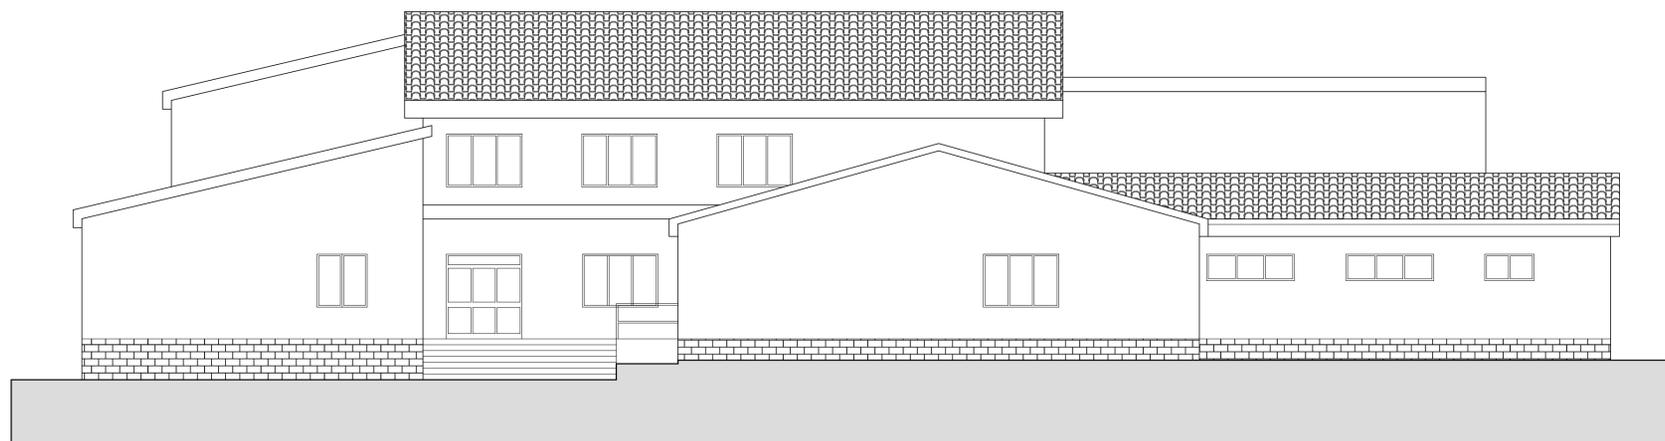

Prospetto Nord - Est



COMUNE DI LUNAMATRONA
PROVINCIA SUD SARDEGNA

PROGETTO DEFINITIVO-ESECUTIVO
PER I LAVORI DI RISTRUTTURAZIONE DELLA SCUOLA SECONDARIA
INFERIORE DI VIA IGLESIAS

ELABORATO 6: PROSPETTI STATO ATTUALE RAPP. 1:100

IL PROGETTISTA: dott. ing. Antonello Secchi

VIDIMAZIONI IL R.U.P.
Geom. Gianpaolo Setzu

DICEMBRE 2018