


Schema strutturale del nuovo corpo servizi

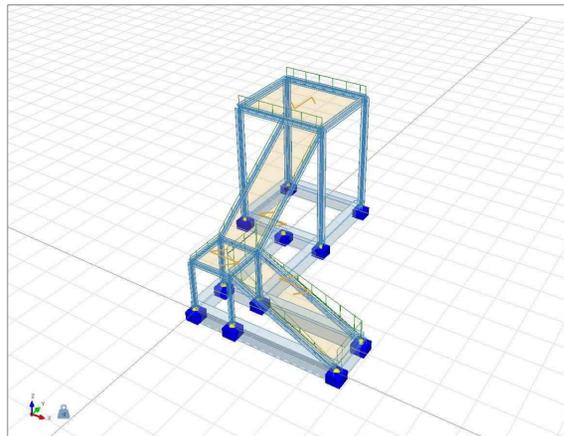

Schema strutturale della nuova scala

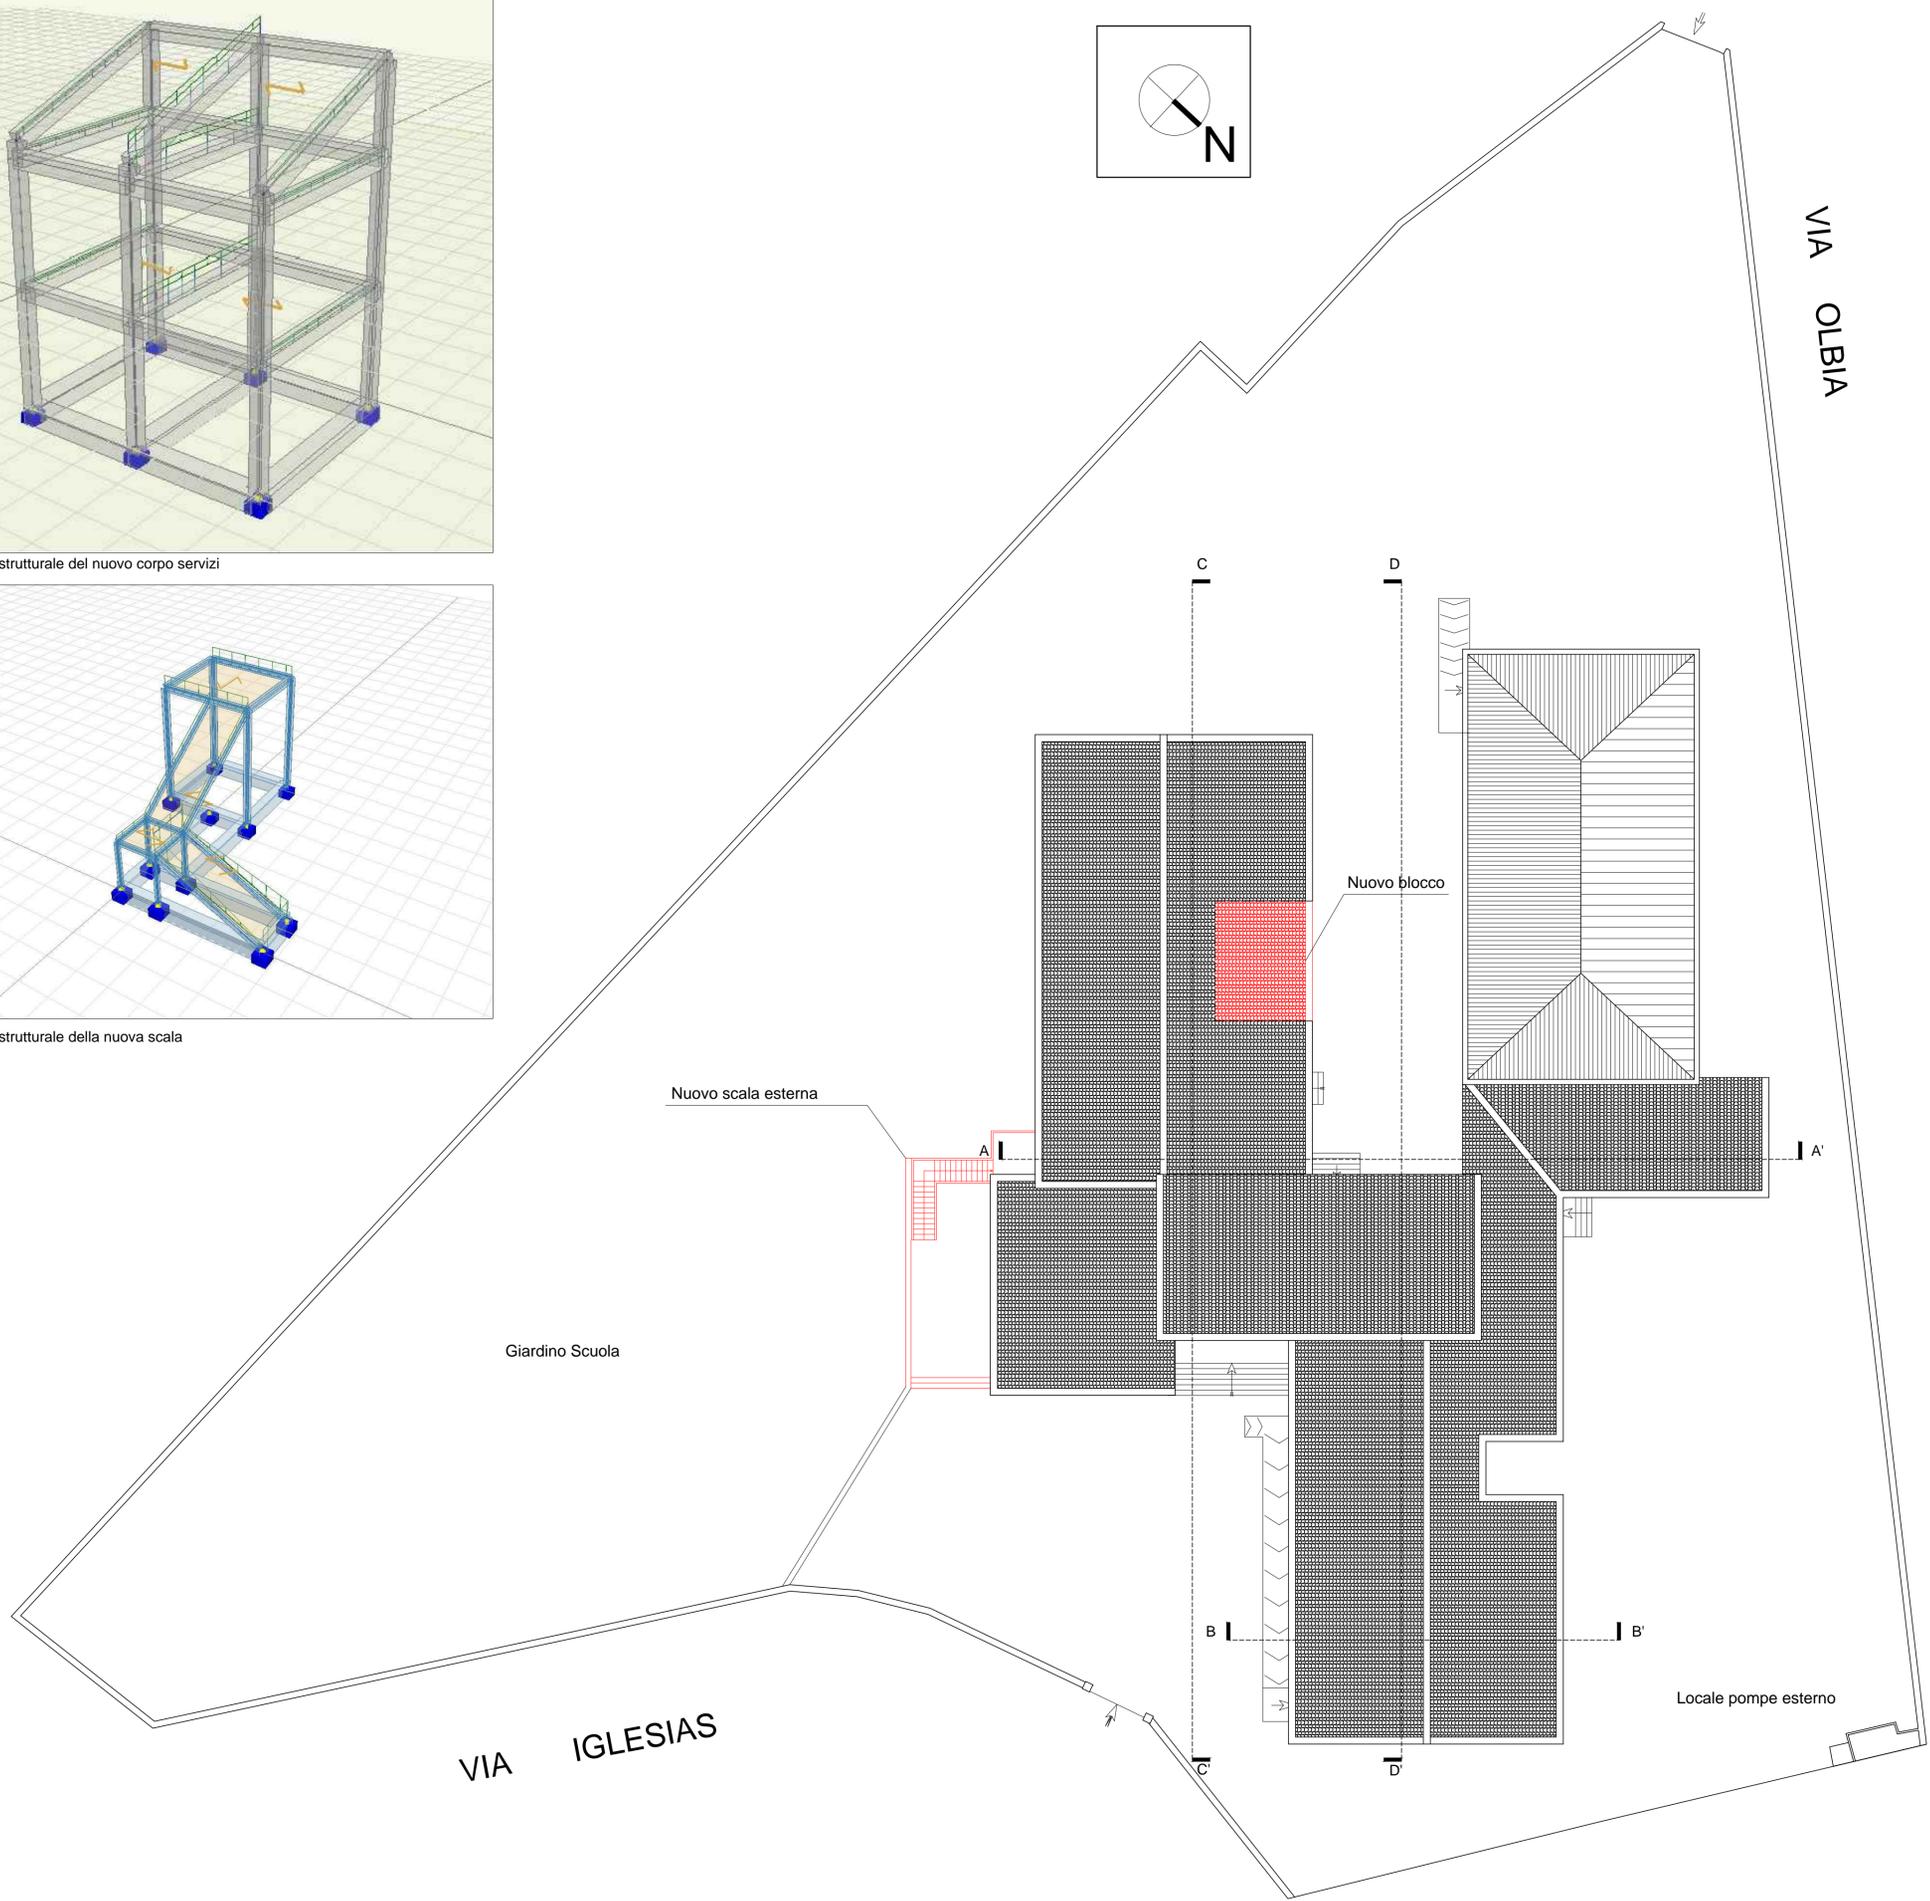


Foto Aerea con in evidenza il Fabbricato Scolastico



Stralcio del PUC. Rapp. 1:2000



COMUNE DI LUNAMATRONA
PROVINCIA SUD SARDEGNA

PROGETTO DEFINITIVO-ESECUTIVO
PER I LAVORI DI RISTRUTTURAZIONE DELLA SCUOLA SECONDARIA
INFERIORE DI VIA IGLESIAS

ELABORATO 7: PLANIMETRIA GENERALE DI PROGETTO RAPP. 1:200

IL PROGETTISTA: dott. ing. Antonello Secchi

VIDIMAZIONI
IL R.U.P.
Geom. Gianpaolo Setzu

DICEMBRE 2018