




Sezione C - C'

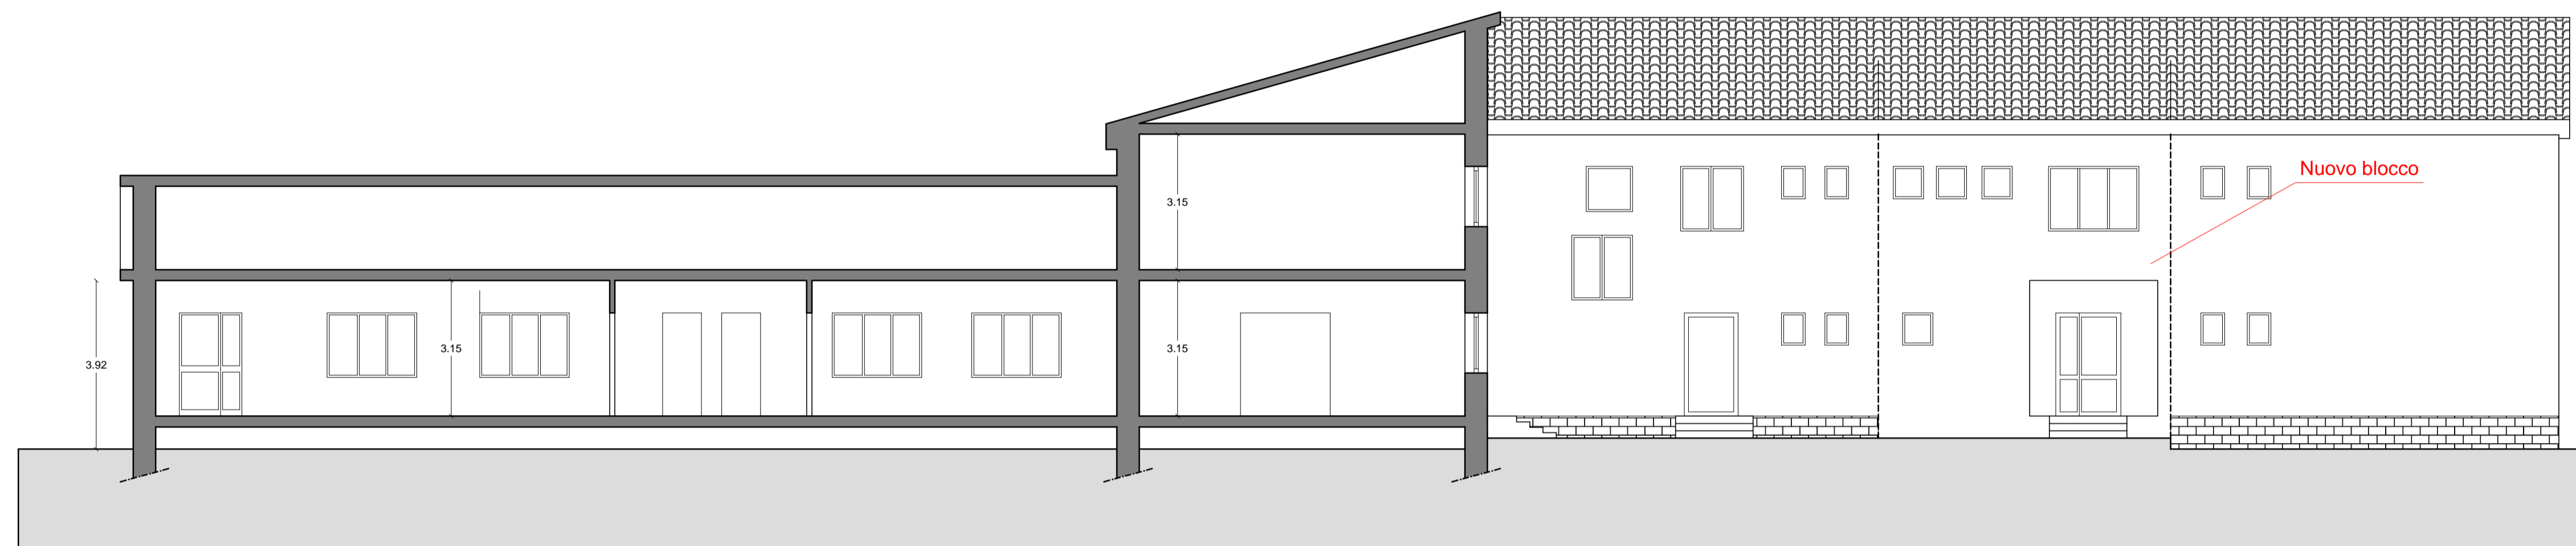

Sezione D - D'

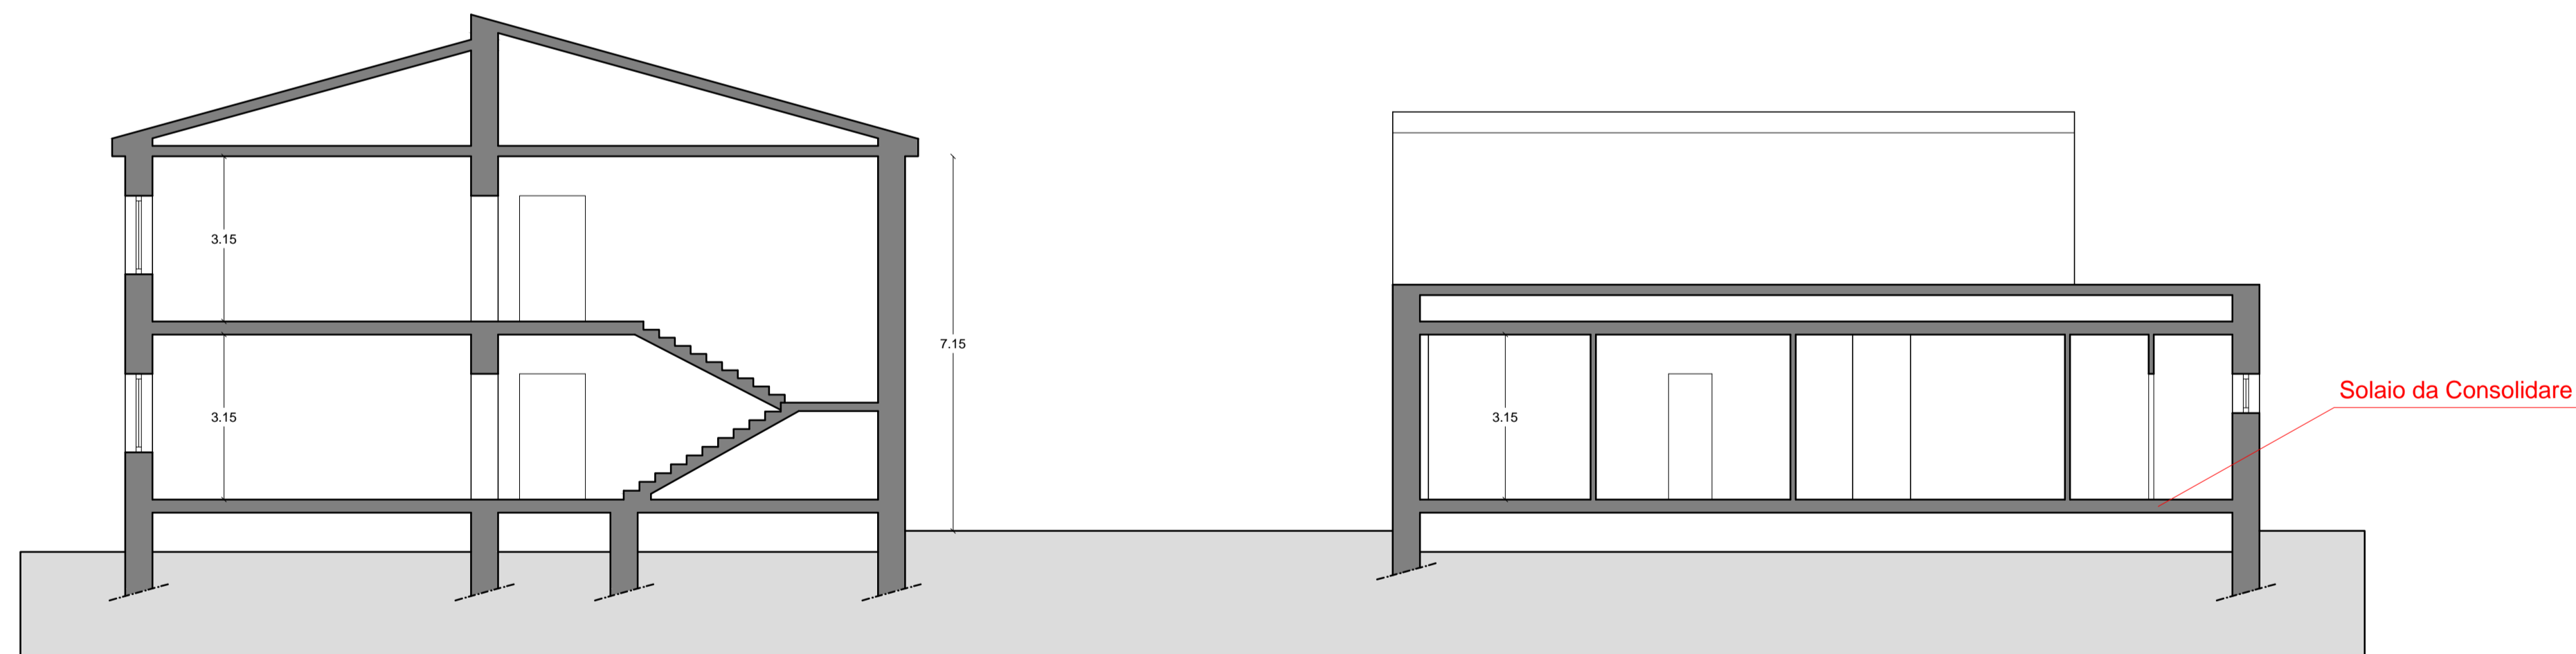

Sezione A - A'

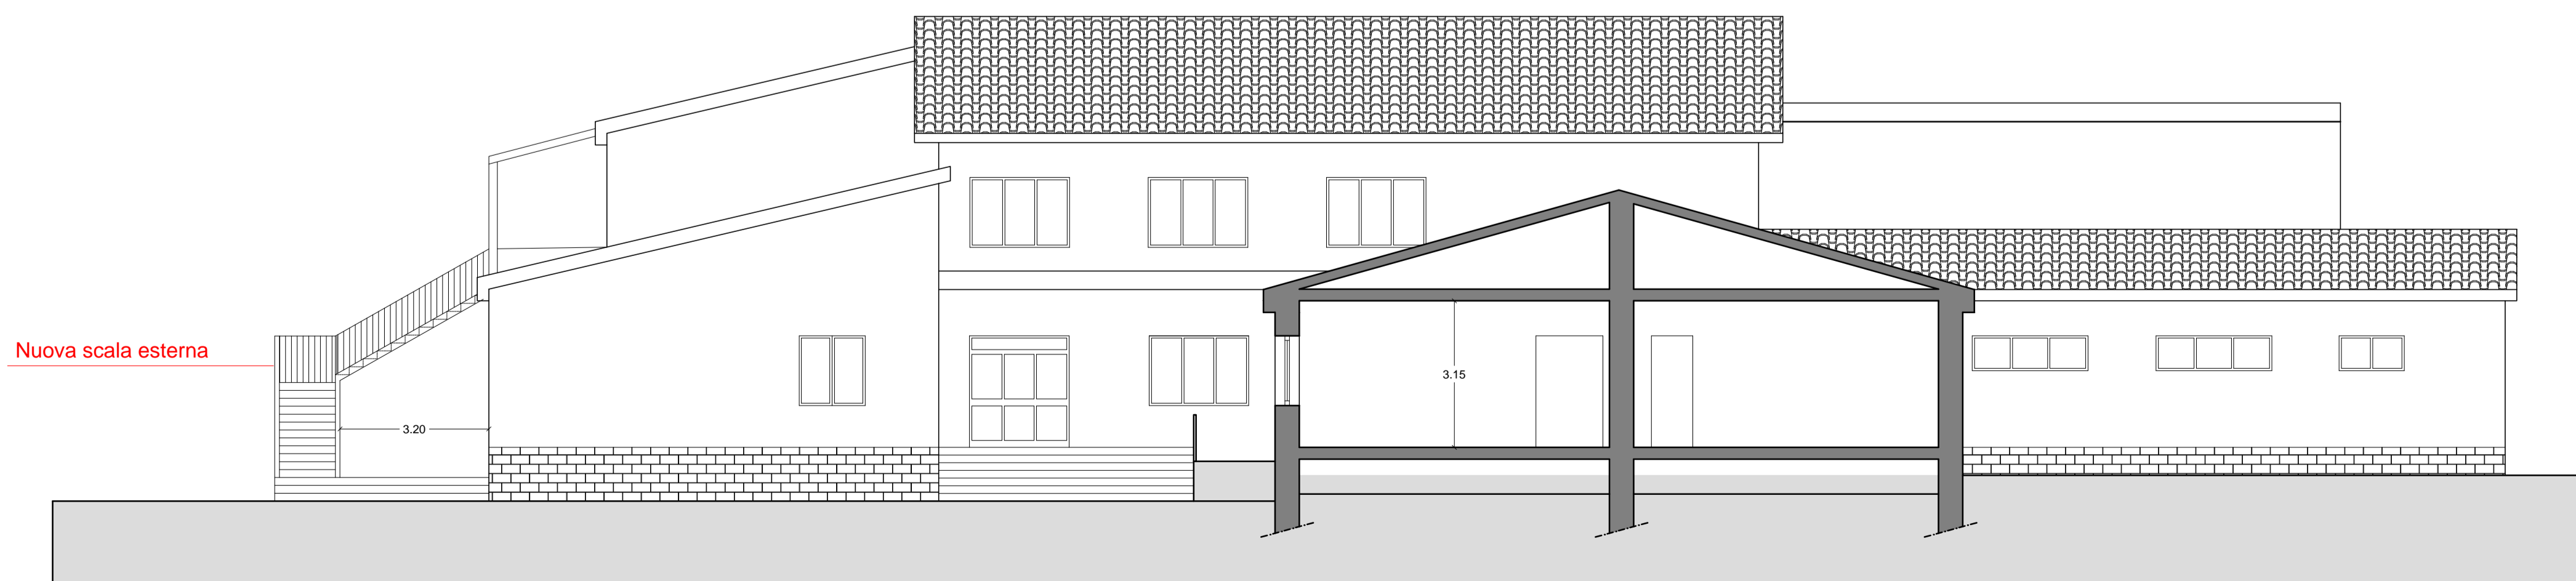

Sezione B - B'



COMUNE DI LUNAMATRONA
PROVINCIA SUD SARDEGNA

PROGETTO DEFINITIVO-ESECUTIVO
PER I LAVORI DI RISTRUTTURAZIONE DELLA SCUOLA SECONDARIA
INFERIORE DI VIA IGLESIAS

ELABORATO 9: SEZIONI DI PROGETTO RAPP. 1:100

IL PROGETTISTA: dott. ing. Antonello Secchi

VIDIMAZIONI IL R.U.P.
Geom. Gianpaolo Setzu

DICEMBRE 2018