


P.E.E.P. LOC. PITZU CUMMU

F. 7 mapp. 918 lotto con sovrassuolo in vendita
prezzo area euro 2,09/mq. (C.C.31/20.12.2018)
prezzo sovrassuolo euro 76.060,00 (come da
perizia approvata con atto di G.M. n.48 del 6.06.2018)

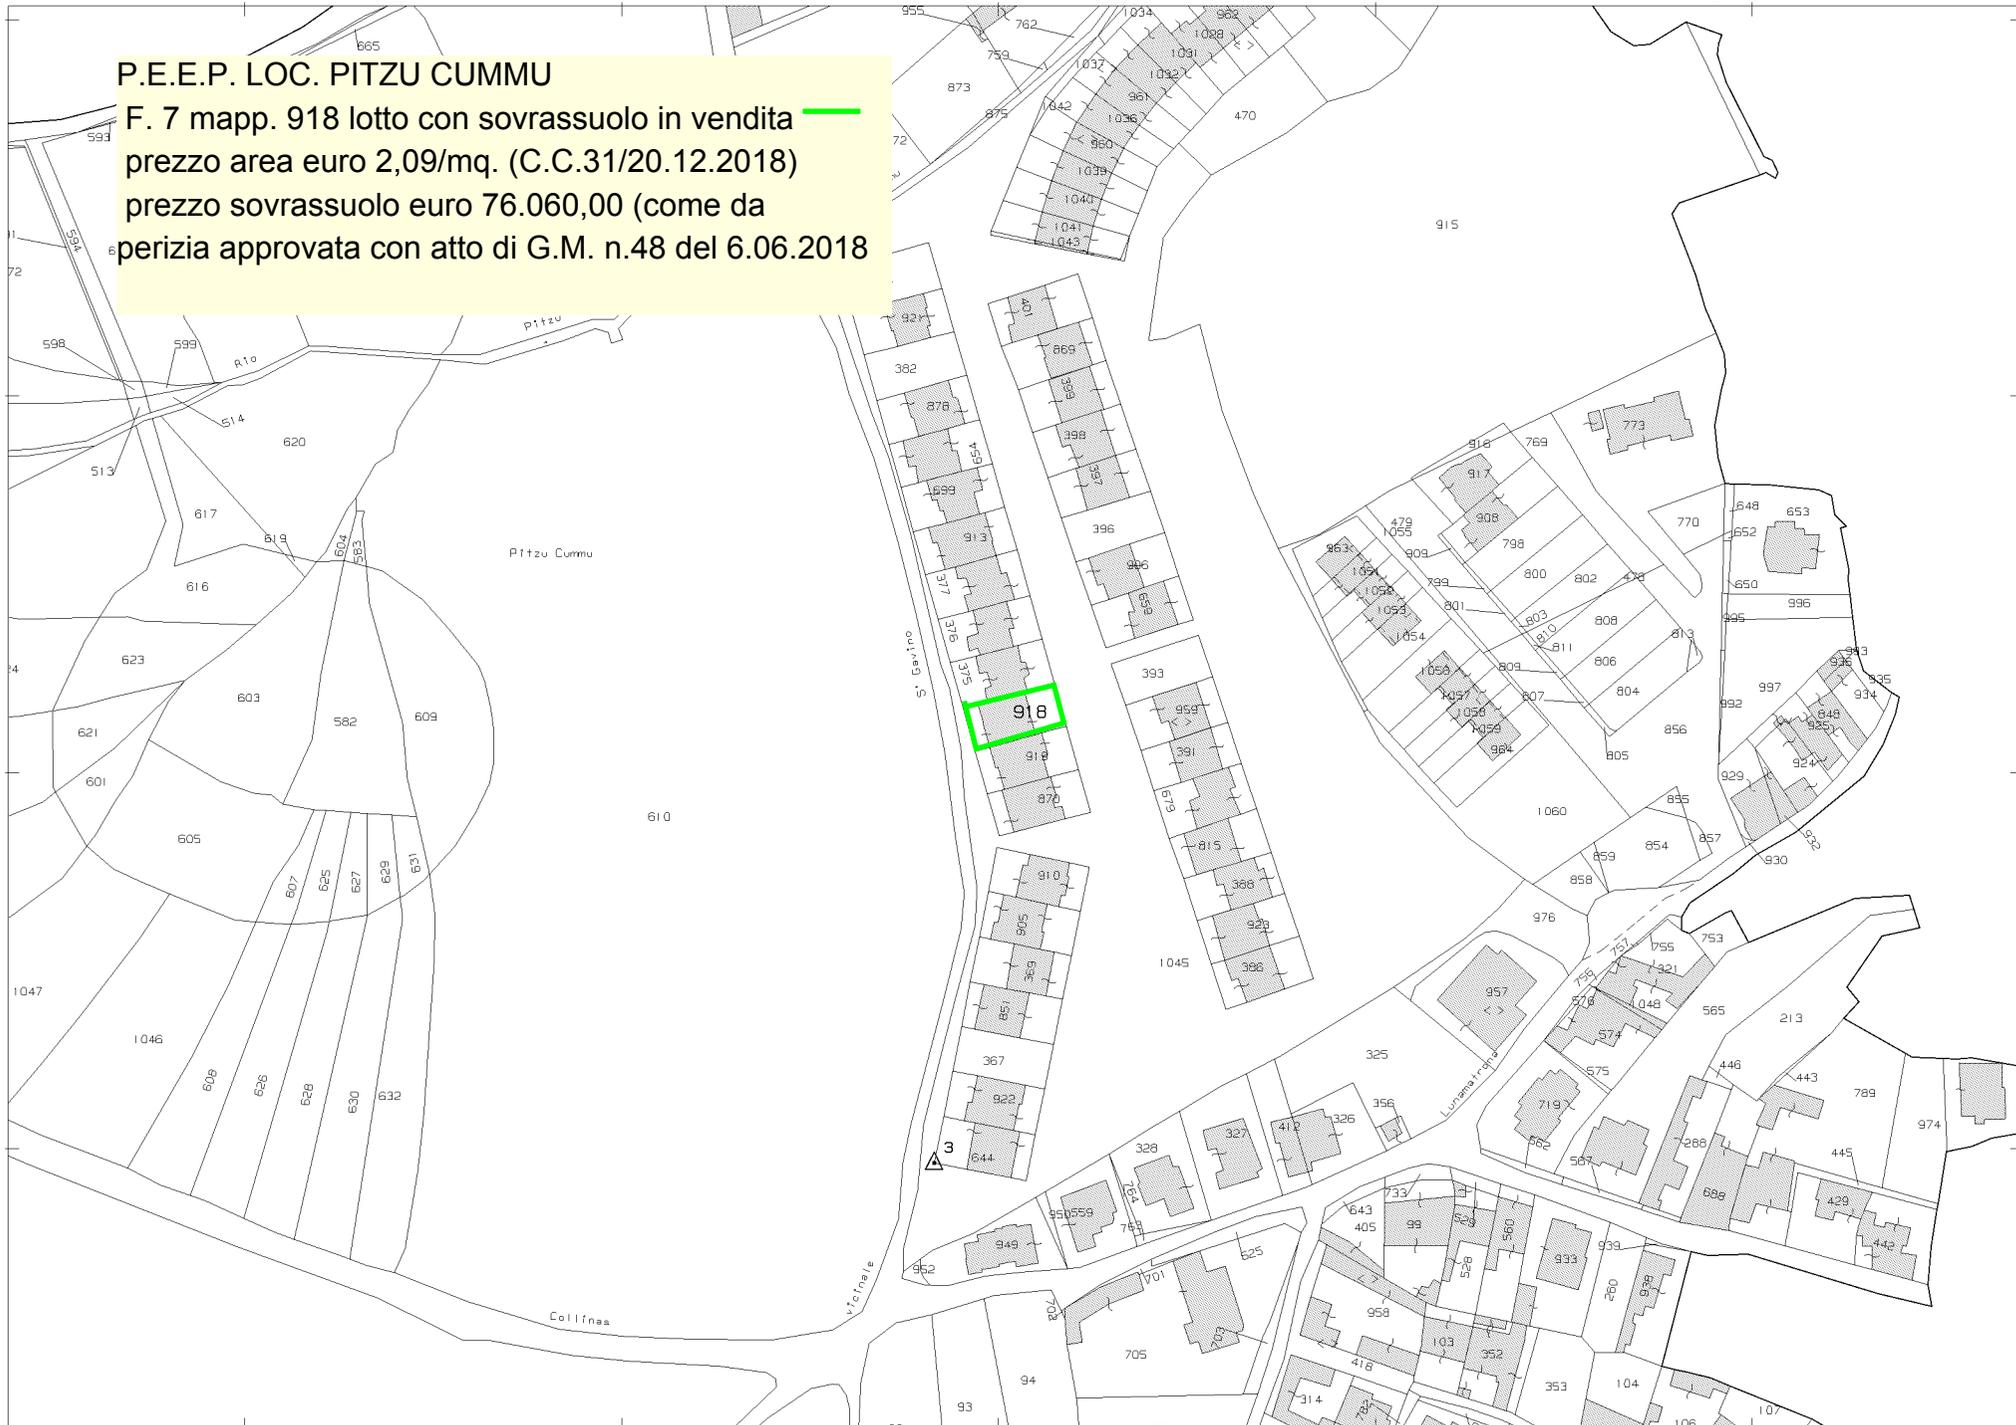

N=-39300

E=-19200

19-Nov-2018 12:57:10
Prot. n. T1176956/2018

Scala originale: 1:2000
Dimensione cornice: 534.000 x 378.000 metri

Comune: LUNAMATRONA
Foglio: 7

1 Particella: 918