FABBRICATO B

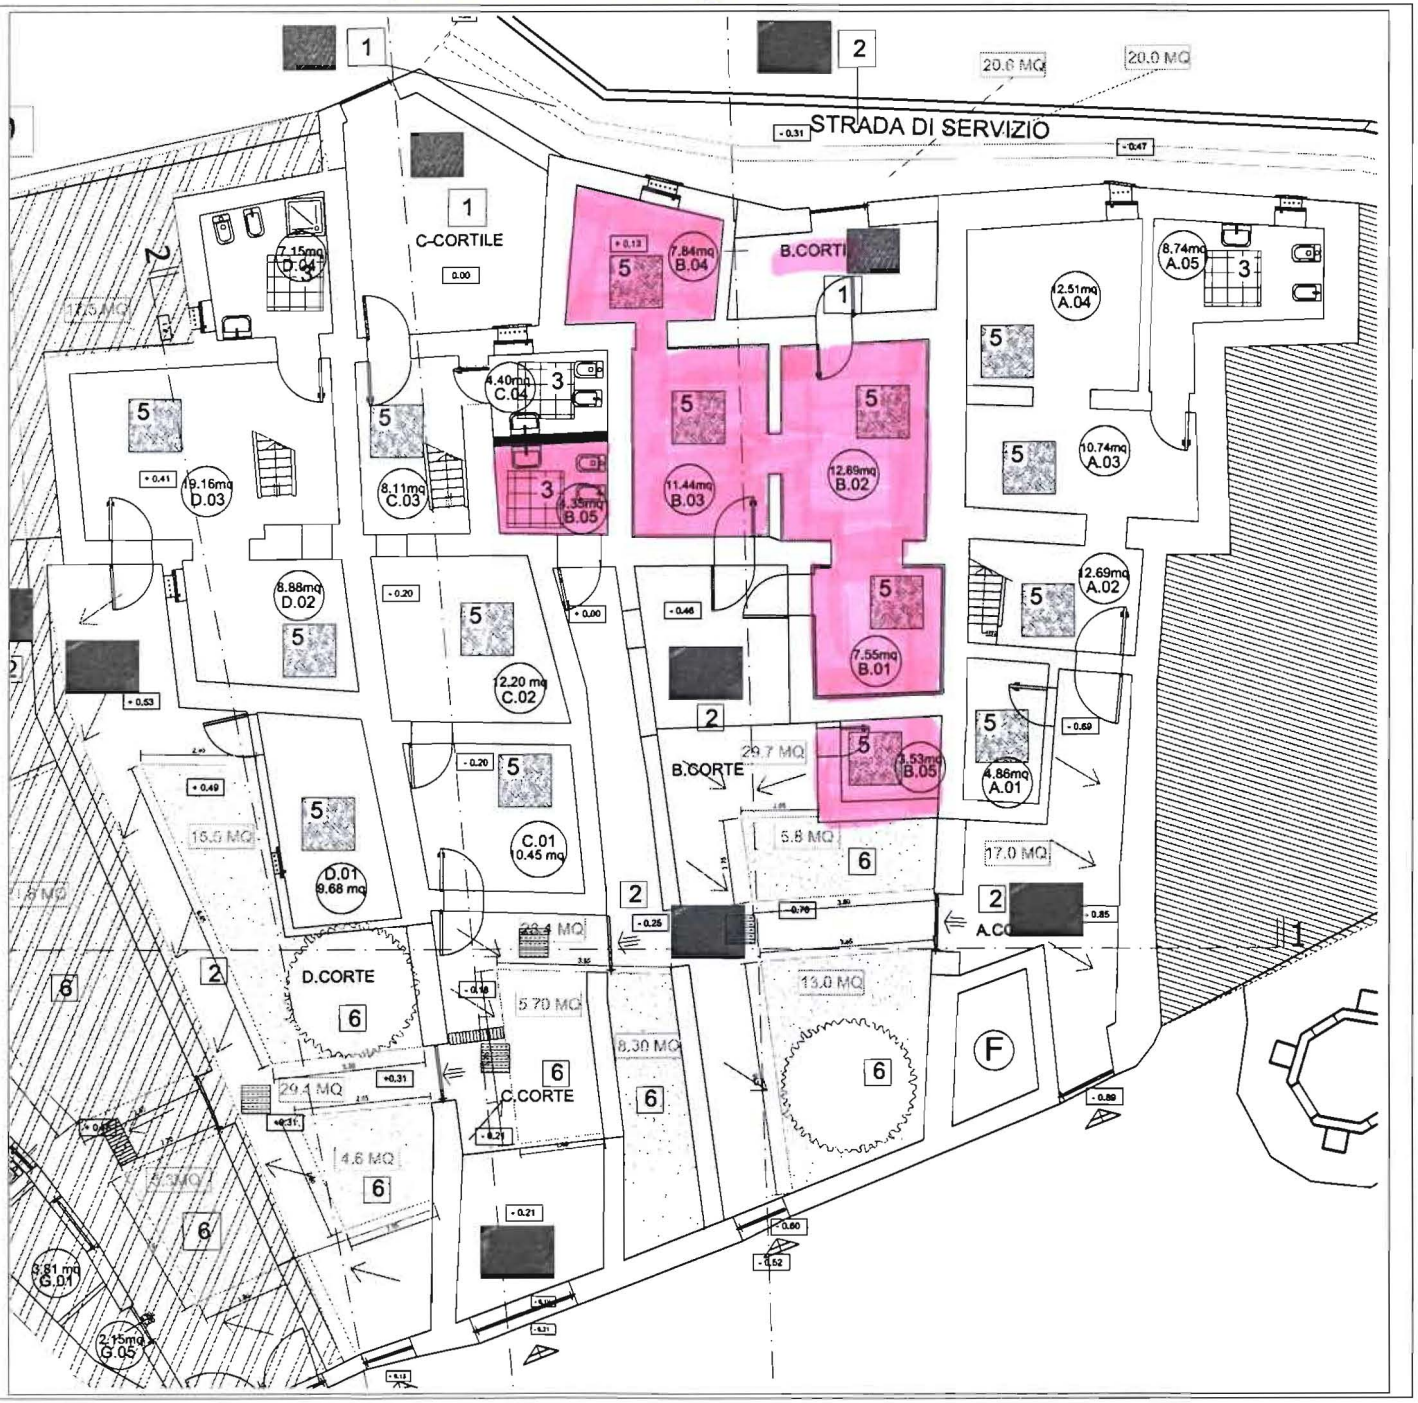

1 CUBETTI DI BASALTO 8 X 8 X 8 CM	
2 LASTRONI IN BASALTO 50 X 30 X 8 CM	188.7 MQ
3 PIASTRELLE SMALTATE 10 X 10 CM	
4 TAVOLATO IN LEGNO ABETE SPESSORE 4 CM	
5 BATTUTO DI CEMENTO PIGMENTATO	
6 TERRENO NATURALE INERBITO	207.5 MQ
GRIGLIA RACCOLTA ACQUA PIOVANA	

COMUNE DI LUNAMATRONA

LAVORI DI RECUPERO E RIQUALIFICAZIONE PRODUTTIVA E CULTURALE DEL QUARTIERE "FUNTANA MANNA"-II LOTTO

PROGETTO ESECUTIVO

Data: MAR 2015

Scala: 1:50

PAVIMENTAZIONE
PIANTE - UNITÀ A - B - C - D

ELABORATO 09.1

PROGETTAZIONE: CCV s.r.l.

dott. Ing. arch. Noemi Migliavacca

dott. ing. Giorgio Granara

ORDINE INGEGNERI PROVINCIA DI CAGLIARI N. 3836 Dr. Ing. GIORGIO GRANARA

COLLABORAZIONE:

dott. Ing. M.Chiara Degortes

dott. Francesco Deriotti

CCV

granara-migliavacca ingegneri

via Isparta 26 - 09124 cagliari ——— via xx settembre 108 - 09014 carbonia

tel/fax +39-0782357880 - email: granara.migliavacca@tiscali.it - www.granaramigliavacca.it