Pavimentazione piazzale e Muratura di contenimento in CLS

SCALA 1:20

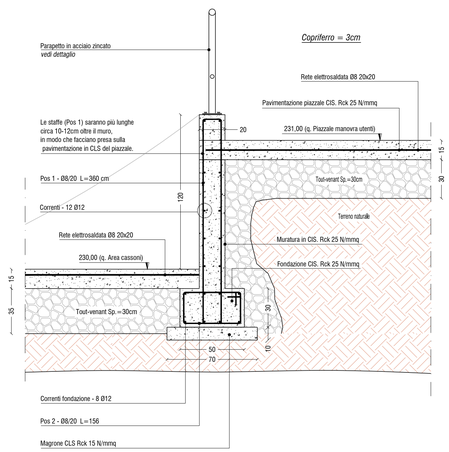

Ringhiera di protezione in acciaio

SCALA 1:25

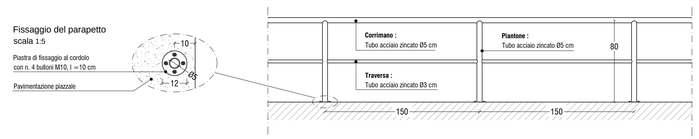

Box ufficio

SCALA 1:50

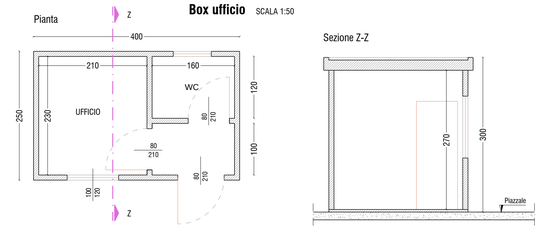

Sezione X-X

SCALA 1:50

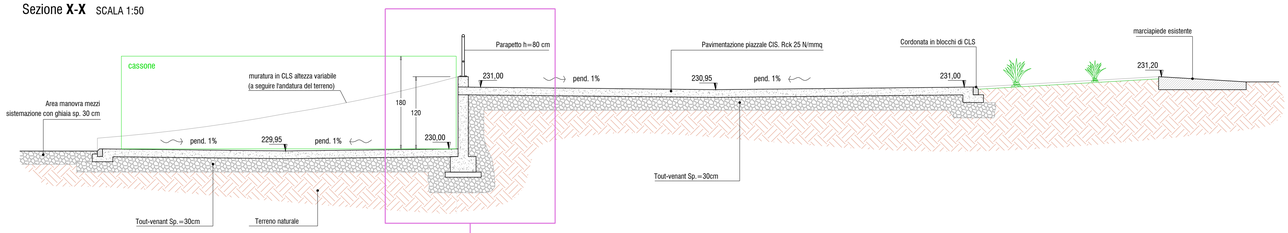

Area rifiuti particolari e pericolosi e pericolosi

SCALA 1:50

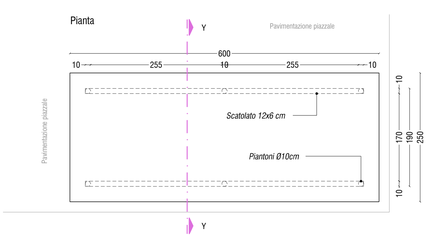

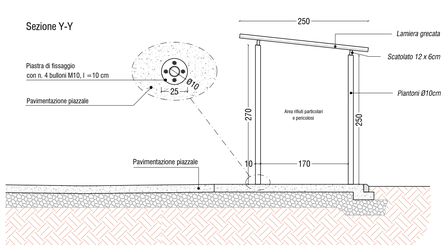

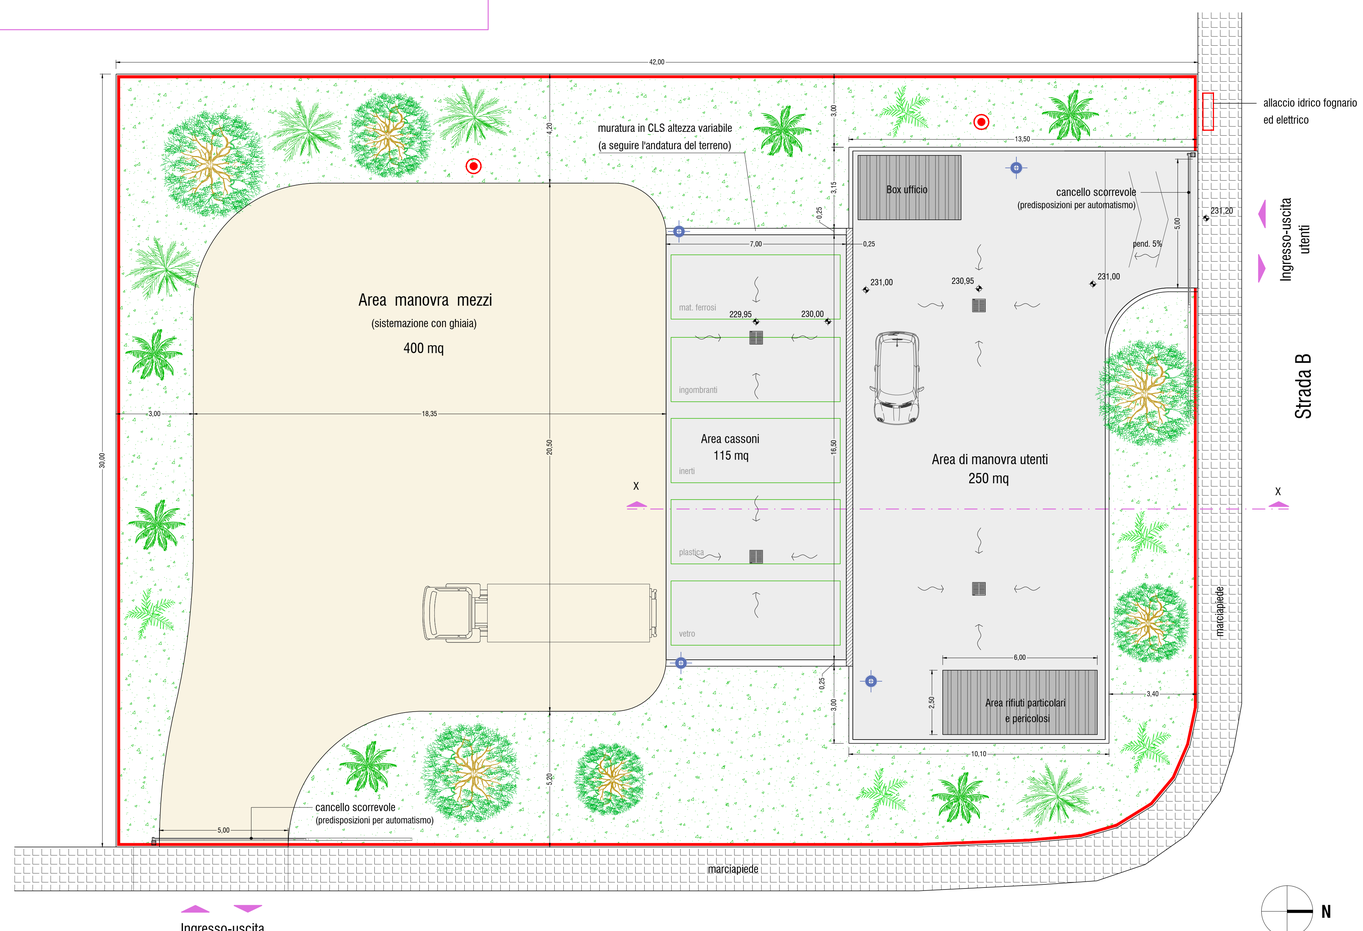

LEGENDA SIMBOLI GRAFICI

- Recinzione in rete metallica zincata
- Punto luce su palo illuminazione piazzale
- Utenza idrica
- Caditoia acque meteoriche e di lavaggio
  - griglia carrabile in ghisa sferoidale D400
  - pozzetto in cls 40 x 40 x 50cm

COMUNE DI **LUNAMATRONA**
PROVINCIA DEL **SUD SARDEGNA**

LAVORI DI REALIZZAZIONE DELL'ECOCENTRO COMUNALE

PROGETTO ESECUTIVO

dicembre **2017**

Committente :
Comune di **Lunamatrona**

Il Sindaco :
Ing. **Alessandro Merici**

Il R.U.P. :
Geom. **Gianpaolo Setzu**

Il Tecnico :
Ing. **Gianni Fois**

ORDINE INGEGNERI PROVINCIA CAGLIARI N. 4906 Dott. Ing. Gianni Fois

Elaborato :

PLANIMETRIA GENERALE IN PROGETTO

Tavola : **3** *Scala :* **1:100**

Studio Tecnico di Progettazione **Ing. Gianni Fois**
via Lazio n. 25, San Gavino Monreale - Tel. 0709376010