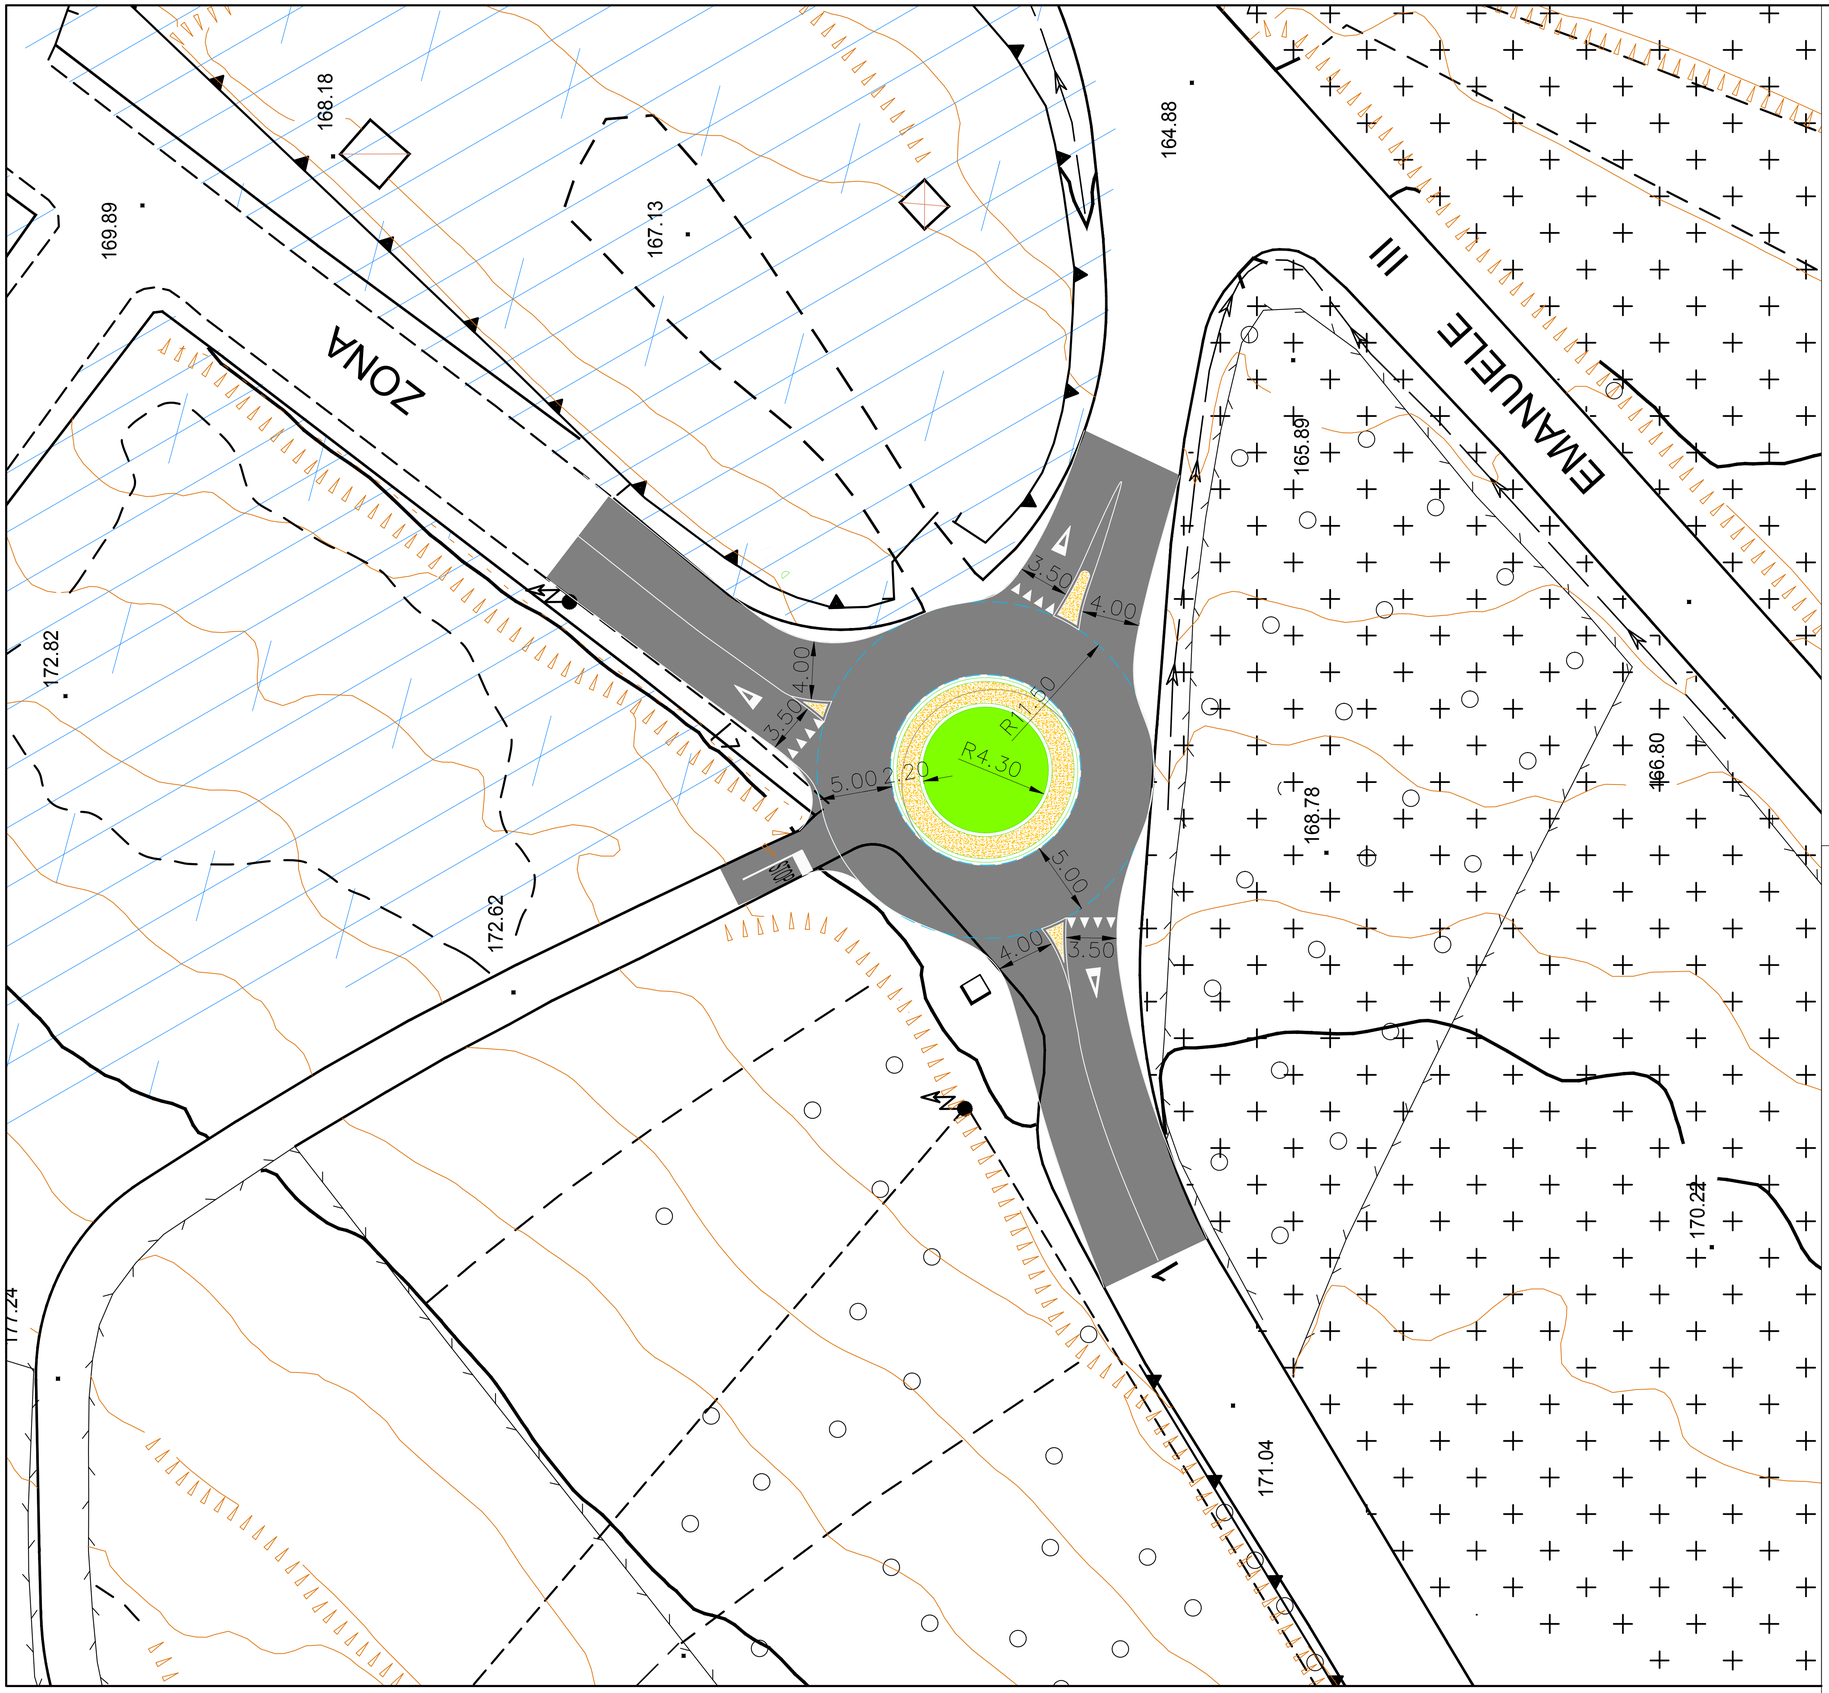

LEGENDA

A	CENTRO STORICO
B	COMPLETAMENTO
C	ESPANSIONE
D	ZONA ARTIGIANALE ED INDUSTRIALE
D1	AMPLIAMENTO DEL PIANO PER GLI INSEDIAMETNTI PRODUTTIVI
E	AGRICOLA
G	SERVIZI GENERALI
H	RISPETTO CIMITERIALE
H1	ZONA DI INTERESSE ARCHITETTONICO
H2	ZONA DI INTERESSE PAESISTICO
H3	ZONA DI INTERESSE ARCHEOLOGICO
CG	SERVIZI DI PERTINENZA DELLA ZONA C
CS3	VERDE DI PERTINENZA DELLA ZONA C
S1	AREA PER L'ISTRUZIONE
S2	AREA PER ATTREZZATURE DI INTERESSE COMUNE
S3	VERDE ATTREZZATO E SPAZI PER LO SPORT
S4	PARCHEGGI
H4	ZONA DI TUTELA

COMUNE DI LUNAMATRONA

REALIZZAZIONE ROTONDA STRADA DI ACCESSO AREA PIP

REV.	DESCRIZIONE	DATA	DIS.	VERIF.	APPR.
D					
C					
B					
A					

PROGETTO ESECUTIVO

PROGETTISTA, D.L. e COORDINATORE DELLA SICUREZZA:
Dott. Ing. ALESSANDRO COCCO – Roma

ALL. B.2

DATA EMISSIONE: Dicembre 2017

SCALA: 1:200

CODICE CIG.: ZE720C7DCE

TITOLO:

Planimetria di dettaglio della rotatoria