


LEGENDA

SIMBOLO	DESCRIZIONE
	QUADRO GENERALE
	QUADRO NUOVI IMPIANTI
	QUADRO NUOVI UFFICI
	LINEE SU IMPIANTO ESISTENTE
	LINEE SU NUOVO IMPIANTO
	DORSALE DA QNI A QNU
	CASSETTA DI CONNESSIONE
	CAVO DI RETE CAT6
	GRUPPO PRESE UNEL BIPASSO 10/16A SU TORRETTA
	PRESA DATI RJ45 + PRESA TELEFONO RJ11
	PRESA SINGOLA UNEL BIPASSO 10/16 A
	ALIMENTAZIONE ELETTRICA DIRETTA DA QUADRO
	PUNTO COMANDO ILLUMINAZIONE INTERROTTO
	PUNTO COMANDO ILLUMINAZIONE DEVIATO
	PLAFONIERA CON LAMPADE LED
	LAMPADA DI EMERGENZA
	PULSANTE A TIRANTE
	RONZATORE
	ARMADIO RACK LINEA DATI

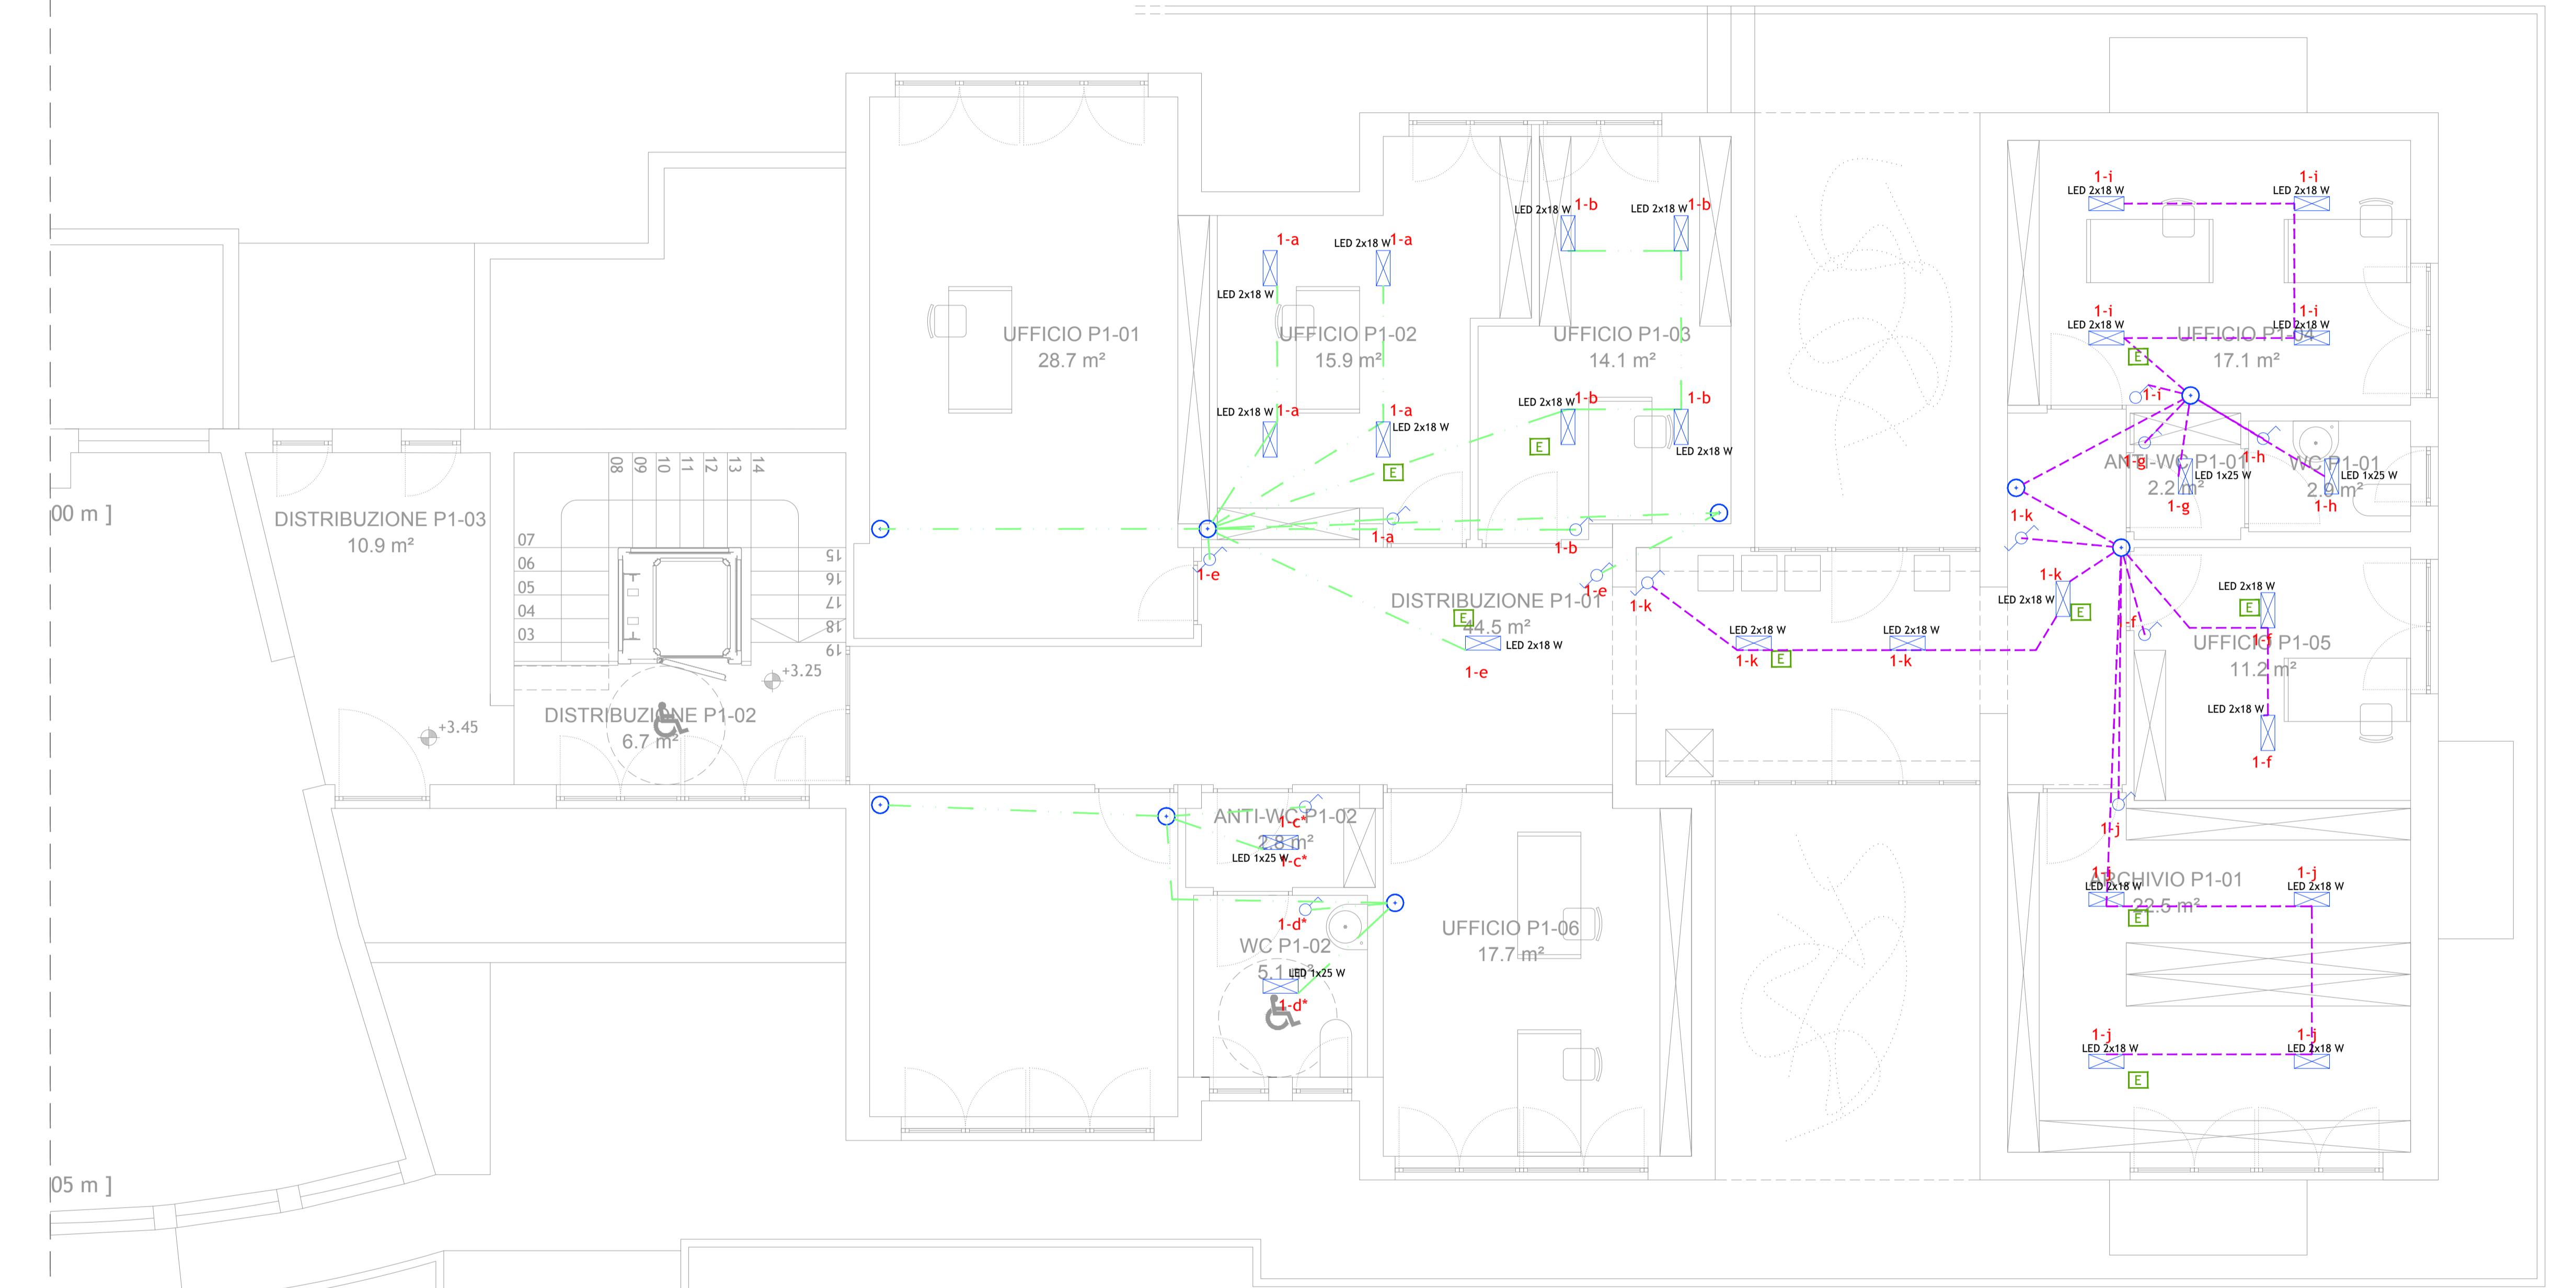

OTE GENERALI

Valutare con impiantisti e strutturisti le forometrie nelle murature

Tutte le quote sono espresse in metri salvo diversa, specifica annotazione

Eventuali discordanze tra quote parziali e relative quote totali sono da attribuirsi all'arrotondamento decimale dottato

Le quote altimetriche sono espresse in mt. salvo diversa, specifica annotazione

Tutte le misure e quote sono a controllare e verificare in antiere. Eventuali errori o divergenze vanno riportate alla D.L. prima della esecuzione delle opere

Considerare le misure e le quote indicate nella tavola, non rilevare graficamente

Questo disegno deve essere verificato in associazione a tutti i disegni ed indicazioni strutturali ed impiantistiche

Per posizionamento e dimensione di fori o tubi fare riferimento anche alle tavole impiantistiche e strutturali, eventuali divergenze vanno riferite alla D.L. prima di seguire le opere

Per i dettagli delle finiture vedere anche le relative specifiche tavole architettoniche

Per la disposizione degli intonaci esterni e relative scelte cromatiche vedere le tavole dei prospetti o chiedere espresse indicazioni alla D.L.

via pacinotti 47
09037 san gavino monreale
+39.347.5118094
claudio@sarchitettura.com

lavorato: 18025_PDE-IM-1009_00.pdf
PIANTO ELETTRICO ILLUMINAZIONE
ANO PRIMO

cata: 1:50

revisione: **00**

data: novembre 2018
indice: copia dell'

8025 PDF-IM-1009 00

- presente d